

案内図

緊急度評価_全体図②(中大口径カメラ調査工)


令和6年度調査



※設計対象:「緊急度 I」、「緊急度 II」

※○:「重要な幹線等」


案内図

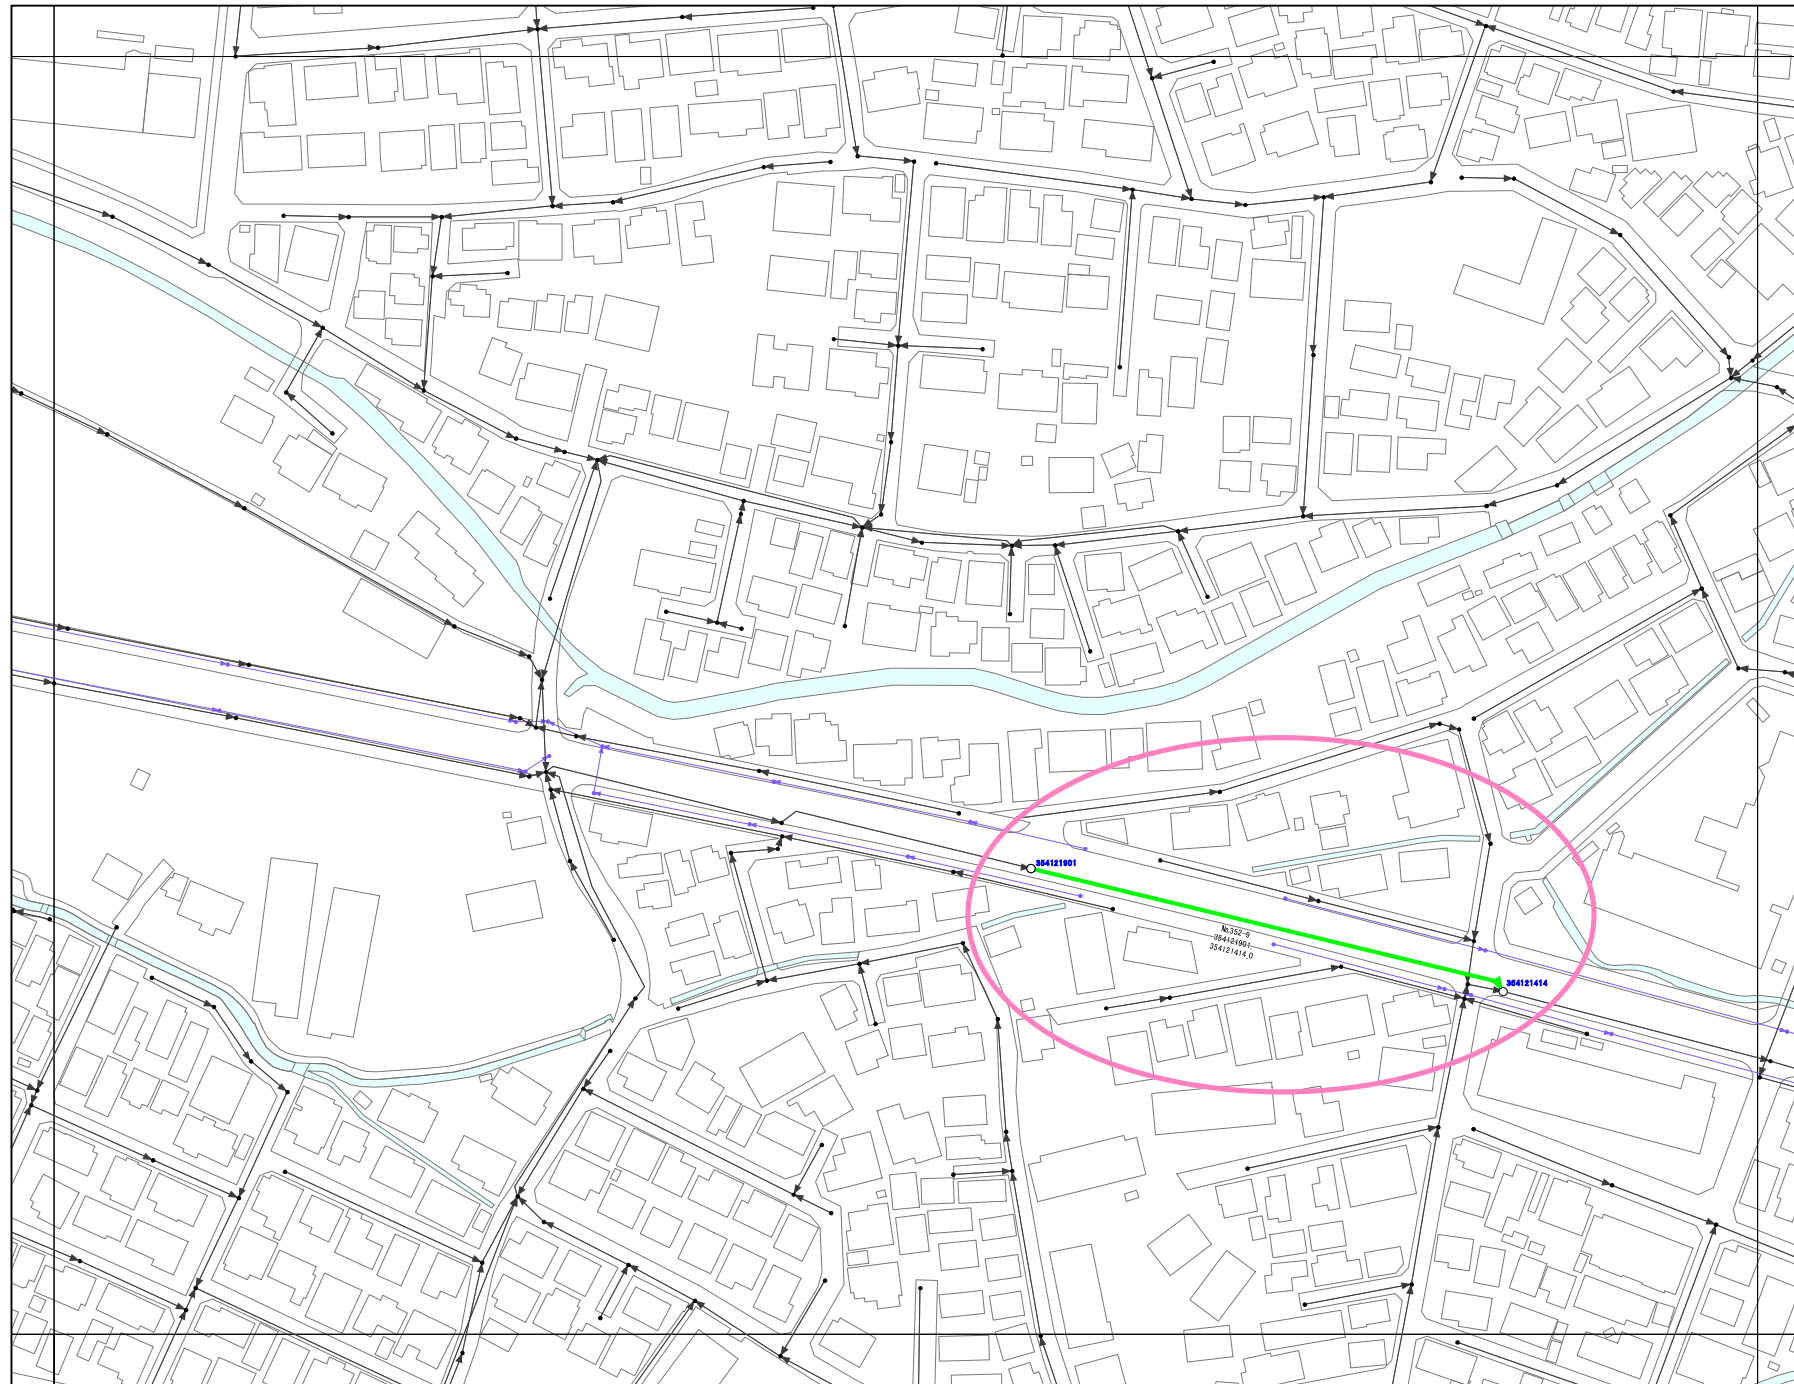

緊急度評価図
(中大口径カメラ)

325	326	327
351	352	353
377	378	379

令和6年度調査

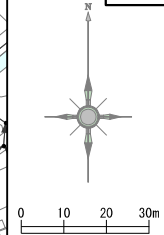

※ ○ : 「重要な幹線等」

凡例	
	緊急度Ⅰ
	緊急度Ⅱ
	緊急度Ⅲ
	劣化なし
	人孔
	閉鎖不可
	人孔不明
	新入孔
No. 1 404522358_0 404522377_0	管渠整理番号 管渠番号
404522358	人孔番号
	汚水管・人孔 (対象外)
	雨水管・人孔 (対象外)

※設計対象: 「緊急度Ⅰ」、「緊急度Ⅱ」