




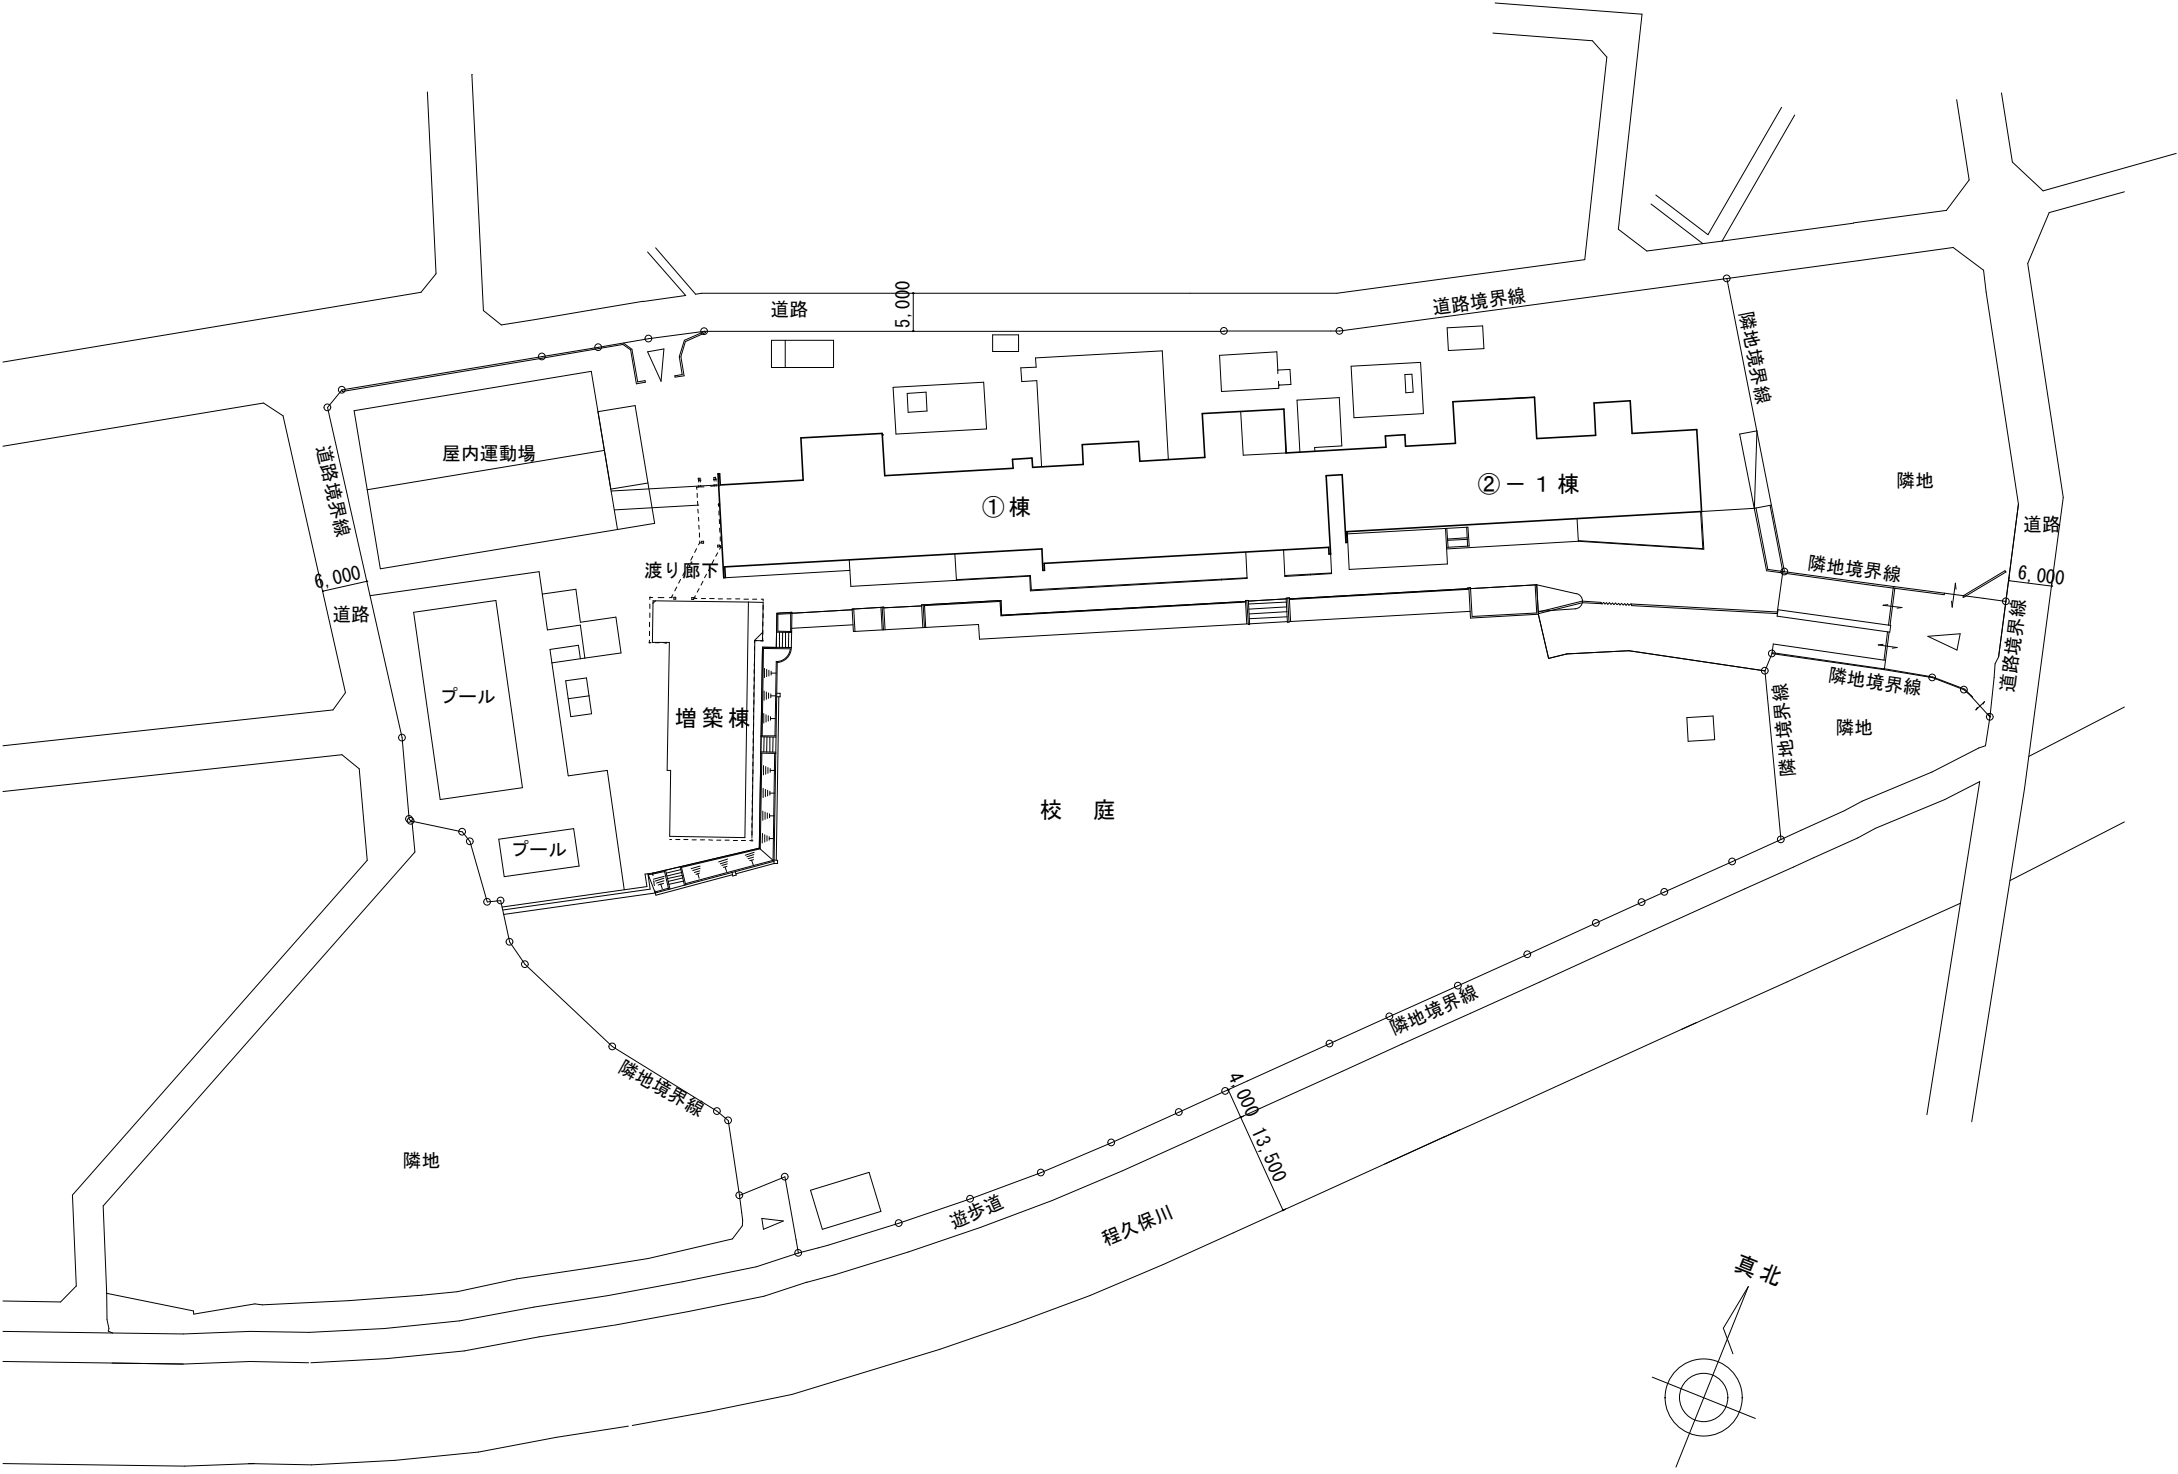


平 面 図	縮 尺	1 / 7 0 0			学 校 名	日 野 第 八 小 学 校	調 査 番 号	(都 道 府 県)		(市 町 村)			(学 校)				整 理 番 号	1 5
		0	10	20				m	1	3	2	1	2	1	3	7		

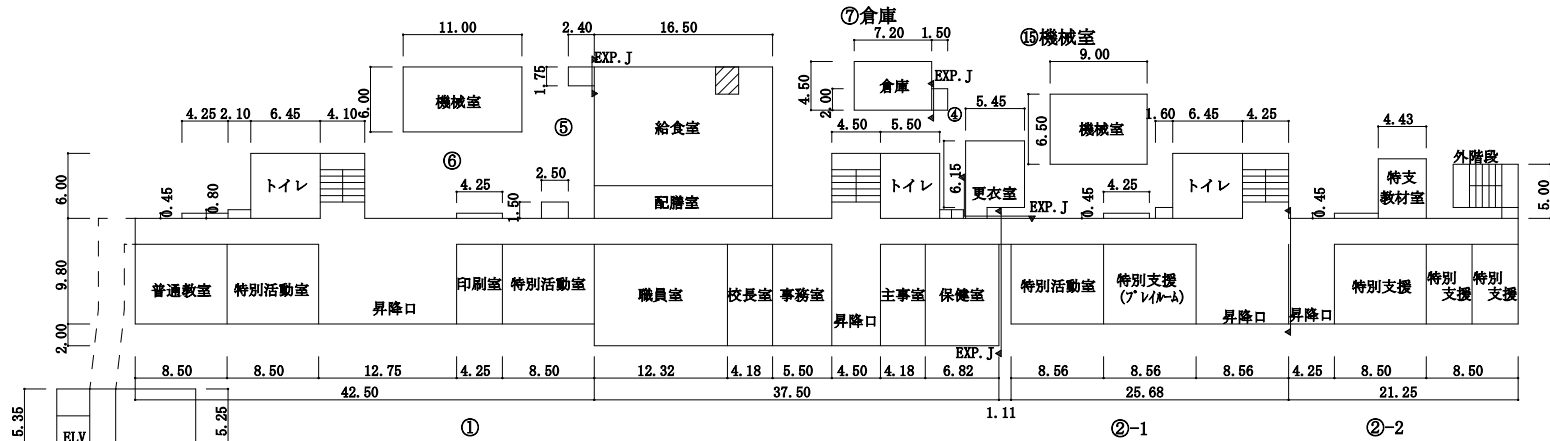


1階平面図

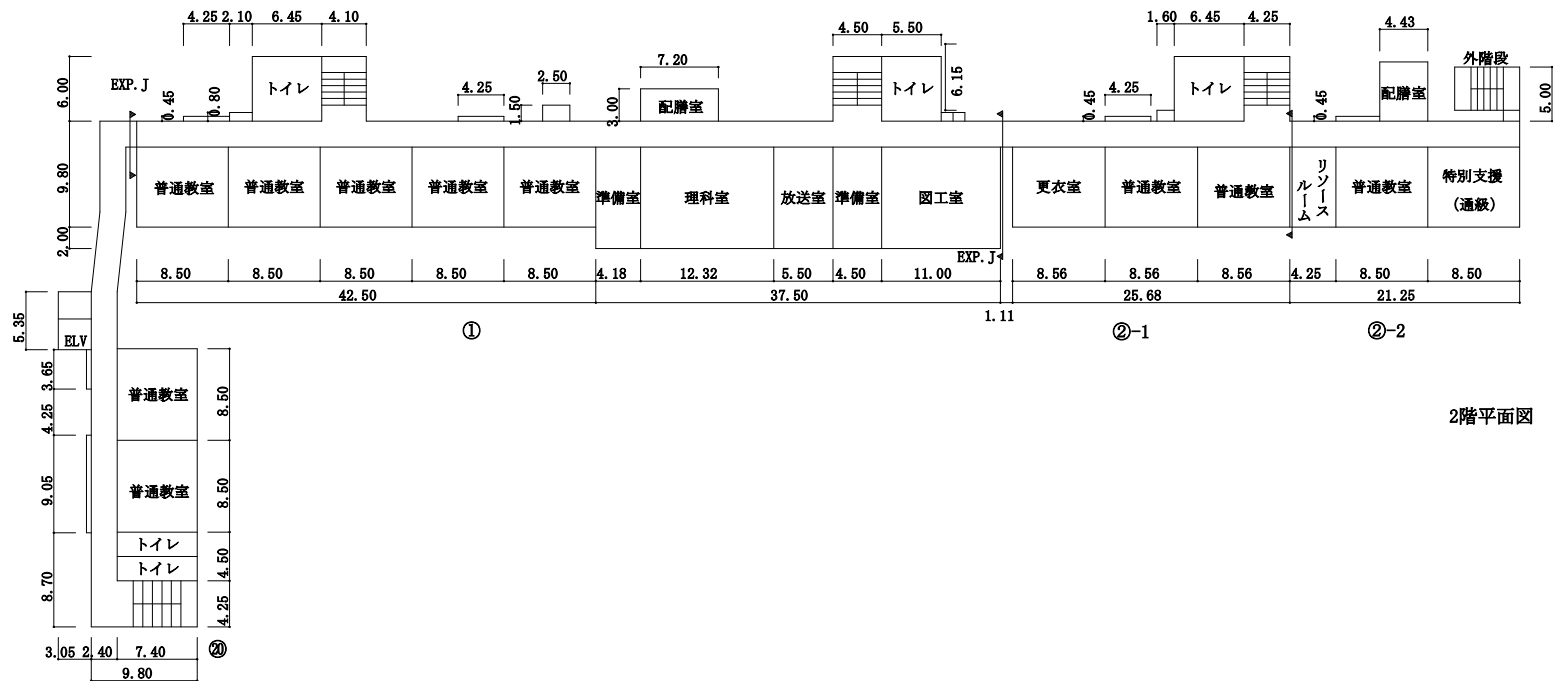


2階平面図

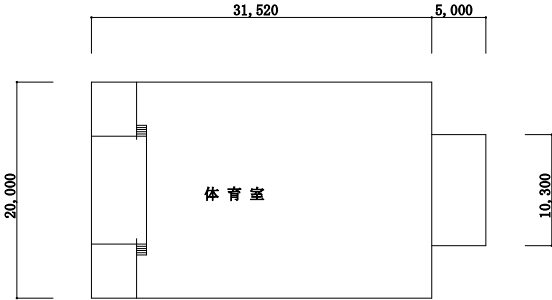


⑬ 1階平面図

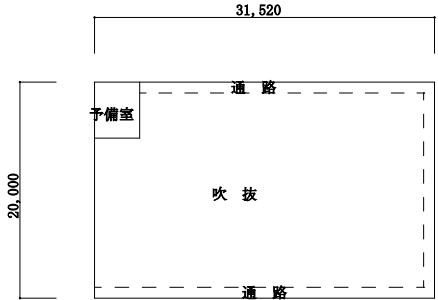

⑬ 2階平面図

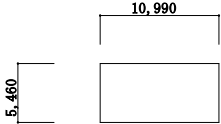


⑬ 体育倉庫

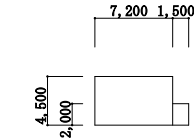


⑦ 倉庫⑦ 石油庫




⑧ ポンプ庫

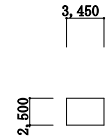


⑨ ポンベ庫

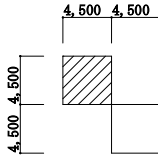


⑩ プール付属

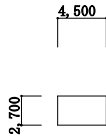


⑪ プール機械室

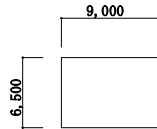

⑮ 機械室

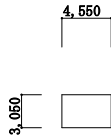

⑯ 浄化槽
機械室

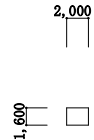

⑰ 石油庫

①	給食室	2 3 1 m ²
⑤	給食室	4 m ²
⑥	機械室	6 6 m ²
⑧	機械室	1 5 m ²
⑩	プール付属室	4 1 m ²
⑪	プール付属室	1 2 m ²
⑮	機械室	5 9 m ²