




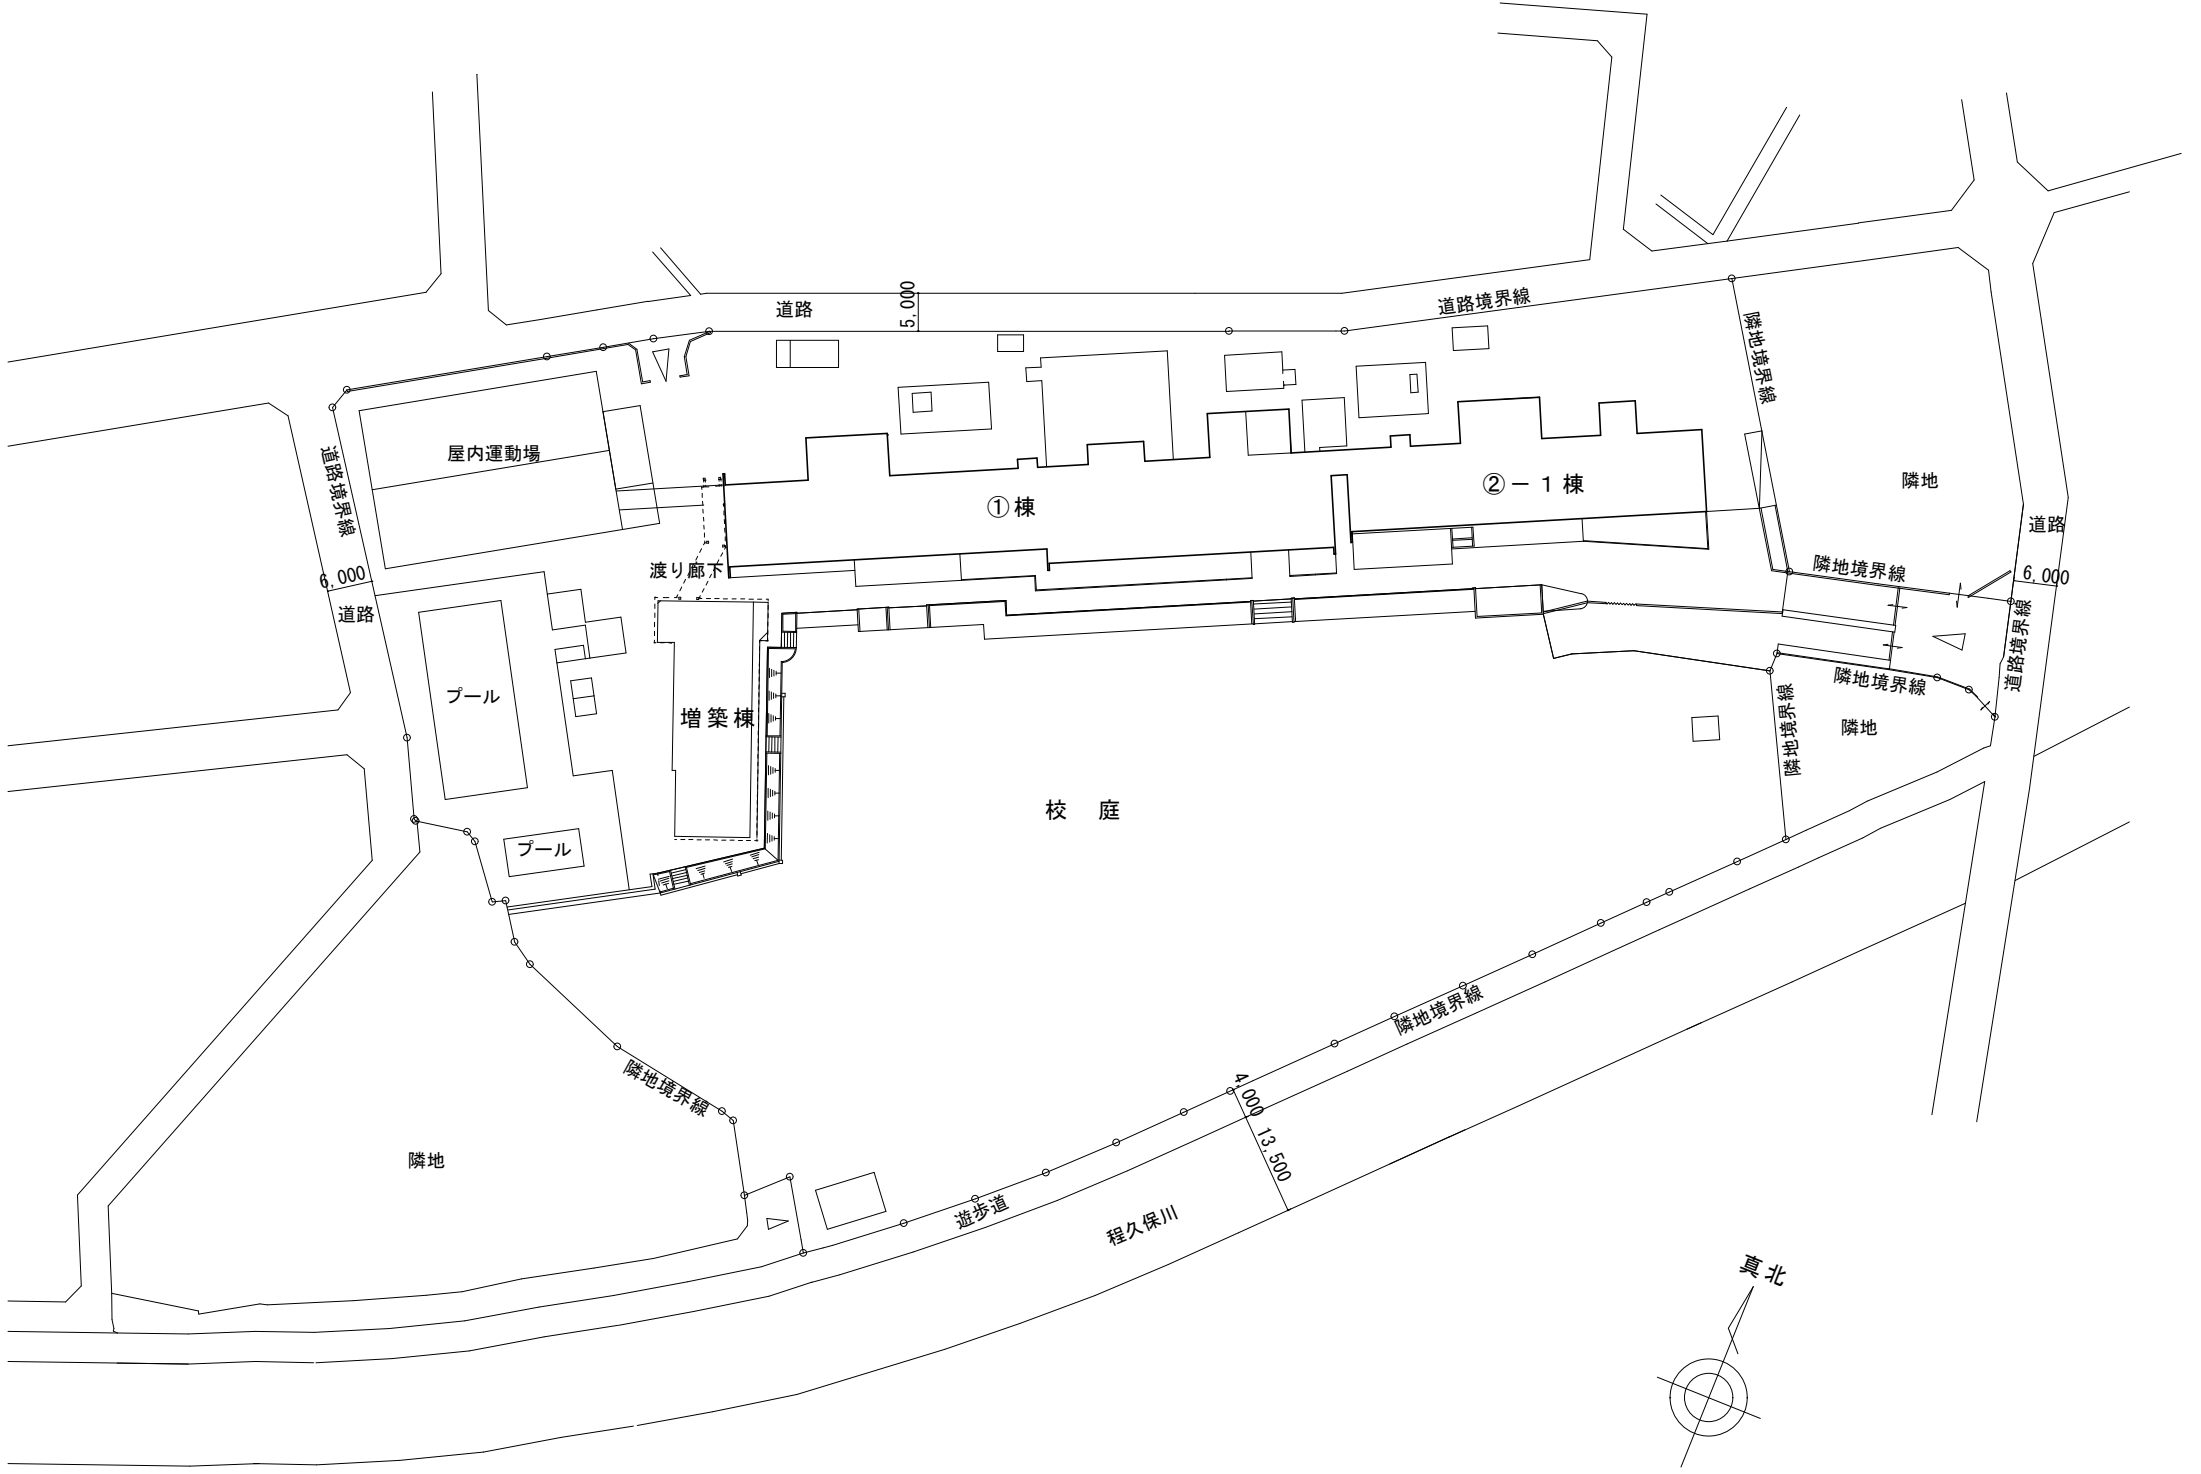

：設計対象範囲

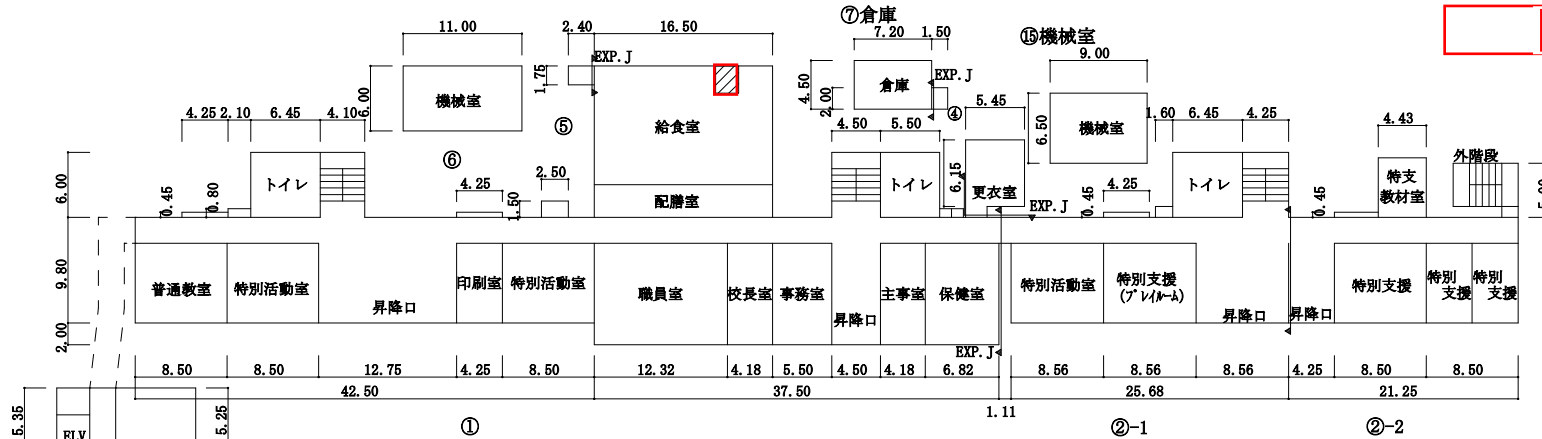


1階平面図

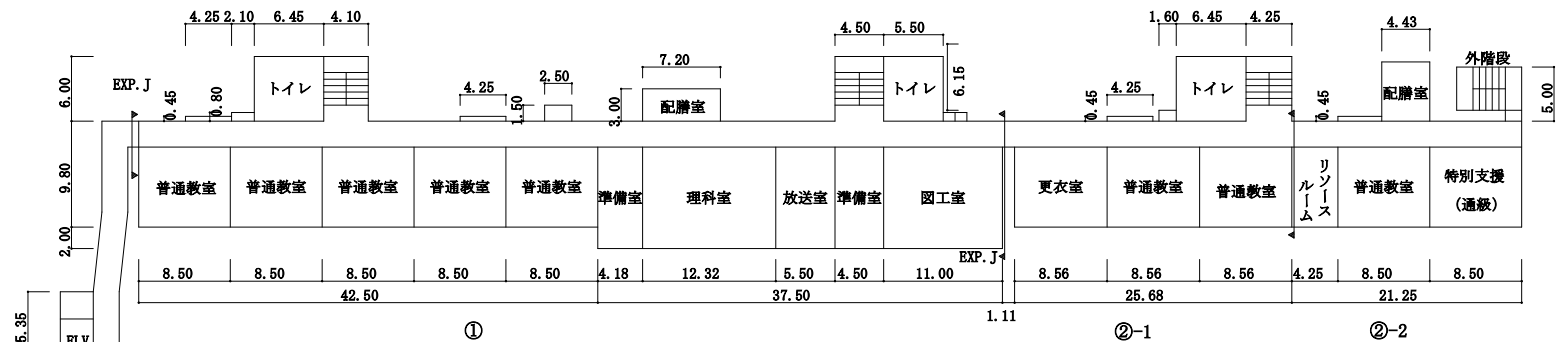


2階平面図


: 設計対象範囲

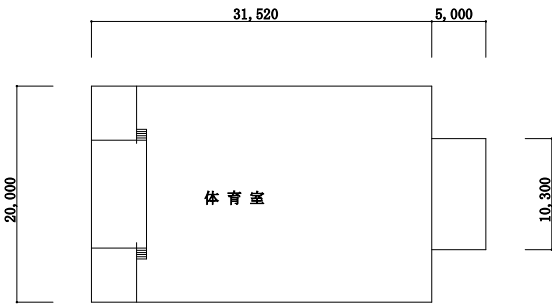


⑬ 1階平面図

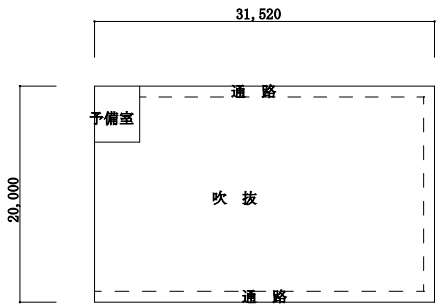


⑬ 2階平面図

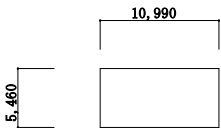


⑭ 体育倉庫

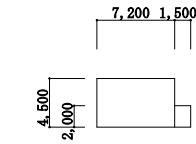


⑦ 倉庫・石油庫

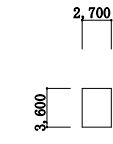


⑧ ポンプ庫

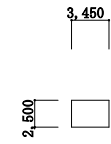


⑨ ポンペ庫

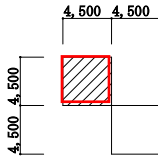


⑩ プール付属

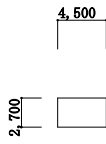


⑪ プール機械室

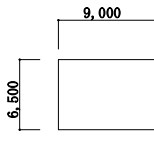

⑮ 機械室

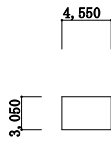

⑯ 浄化槽
機械室

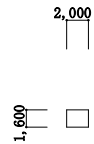

⑰ 石油庫

①	給食室	2 3 1 m ²
⑤	給食室	4 m ²
⑥	機械室	6 6 m ²
⑧	機械室	1 5 m ²
⑩	プール付属室	4 1 m ²
⑪	プール付属室	1 2 m ²
⑮	機械室	5 9 m ²