


新可燃ごみ処理施設の工事状況

平成30年9月29日
連絡協議会配布資料
浅川清流環境組合

資料3

施設配置図

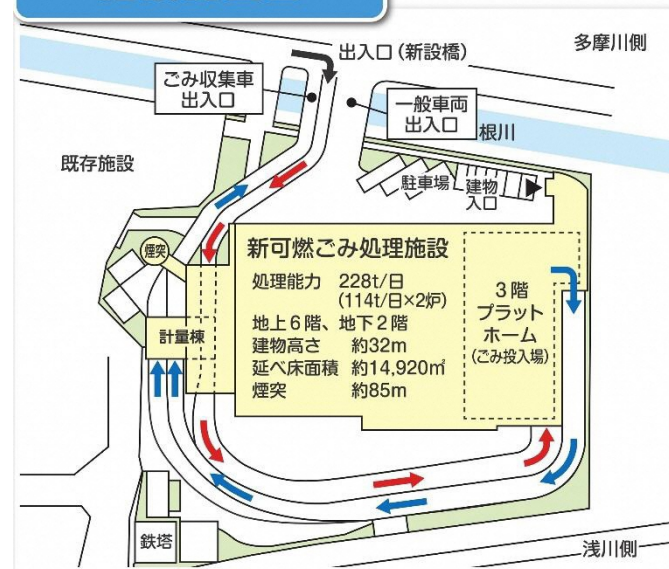


工事中及び稼働後の車両走行ルート



鳥瞰図

【建物平面図】 ※2階、地下1階、地下2階は主に機械設備のフロアのため、省略しています。

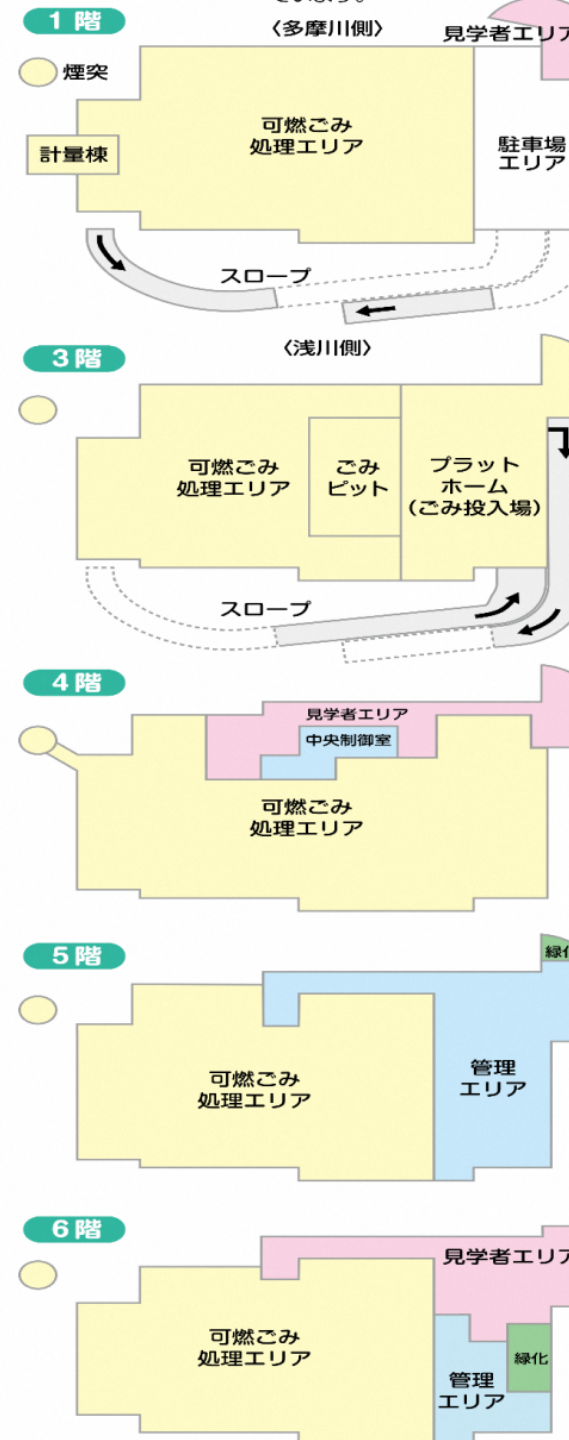

今後のスケジュール

	2018年度	2019年度	2020年度
建築工事	工事(建築・プラント)	試運転	本格稼働
プラント工事	プラント工事着工	しゅん工	

ごみピットのコンクリートを打設しました



コンクリート打設前



コンクリート打設後

ごみピットは、ごみをためる場所で、床の厚さは約3mとなります(一般の住宅の1階分の高さに相当します)。ごみを投入する場所となるプラットホーム(3階)の床からごみピット(地下2階)の底までの深さは、約17mとなります。

根川に橋が架かりました



根川上に架かる橋は、本施設の出入口となり、施設稼働後はごみ収集車と一般車両が分かれて通行できます。

煙突工事をしています



煙突(約85m)は、47段に分割して工事を行い、1週間に1段ずつ伸びていきます。最上段ができあがるまでに、おおよそ11ヶ月を要します。

※建設場所全景(上空より撮影)
2018年(平成30年)9月