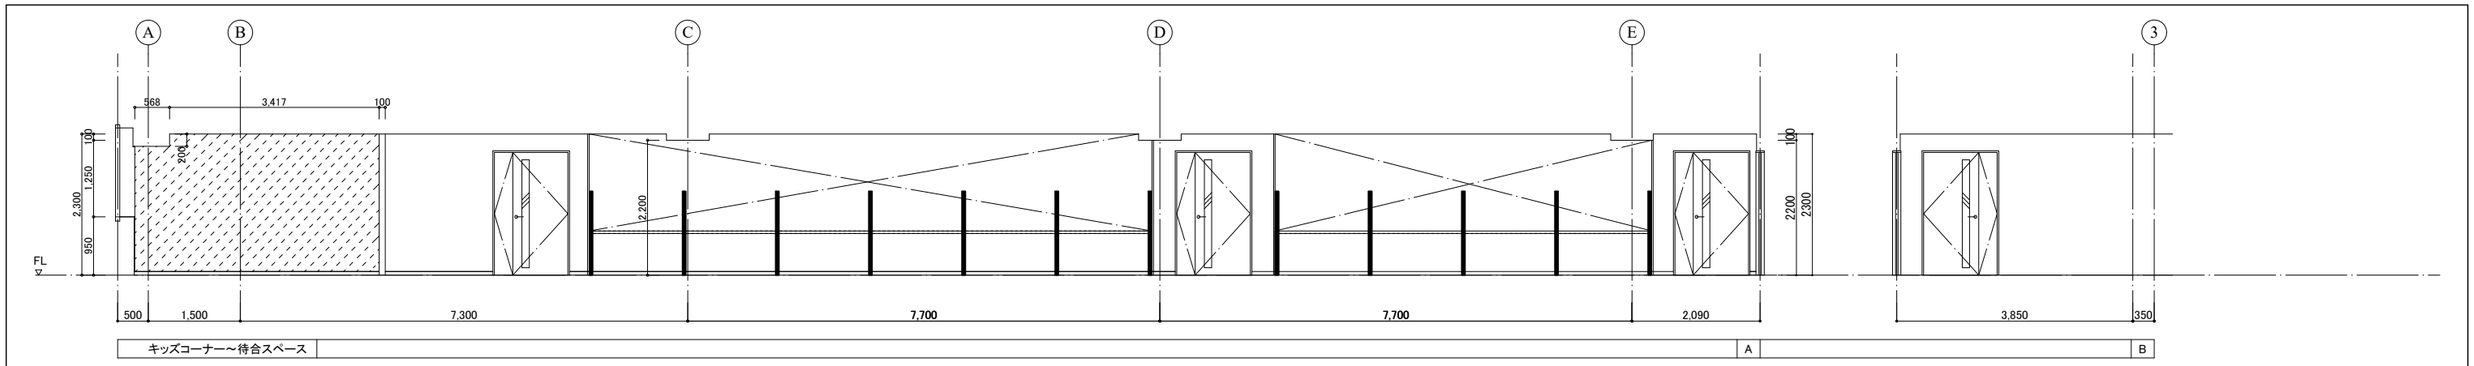

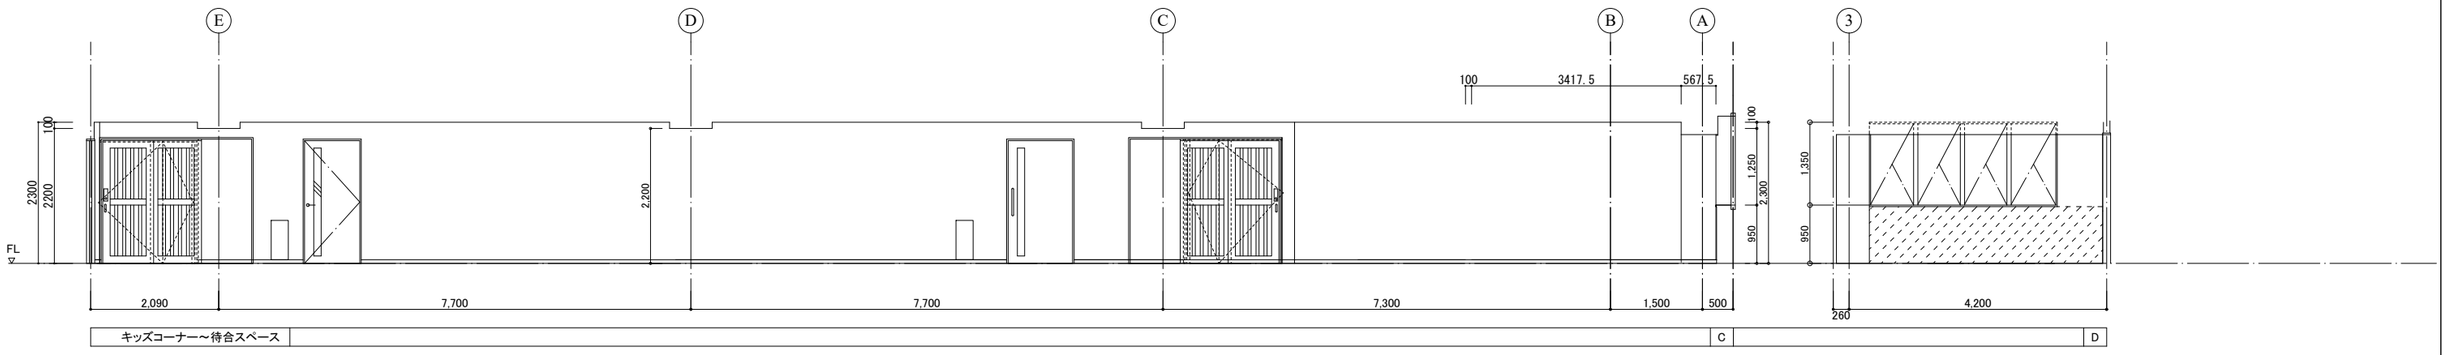

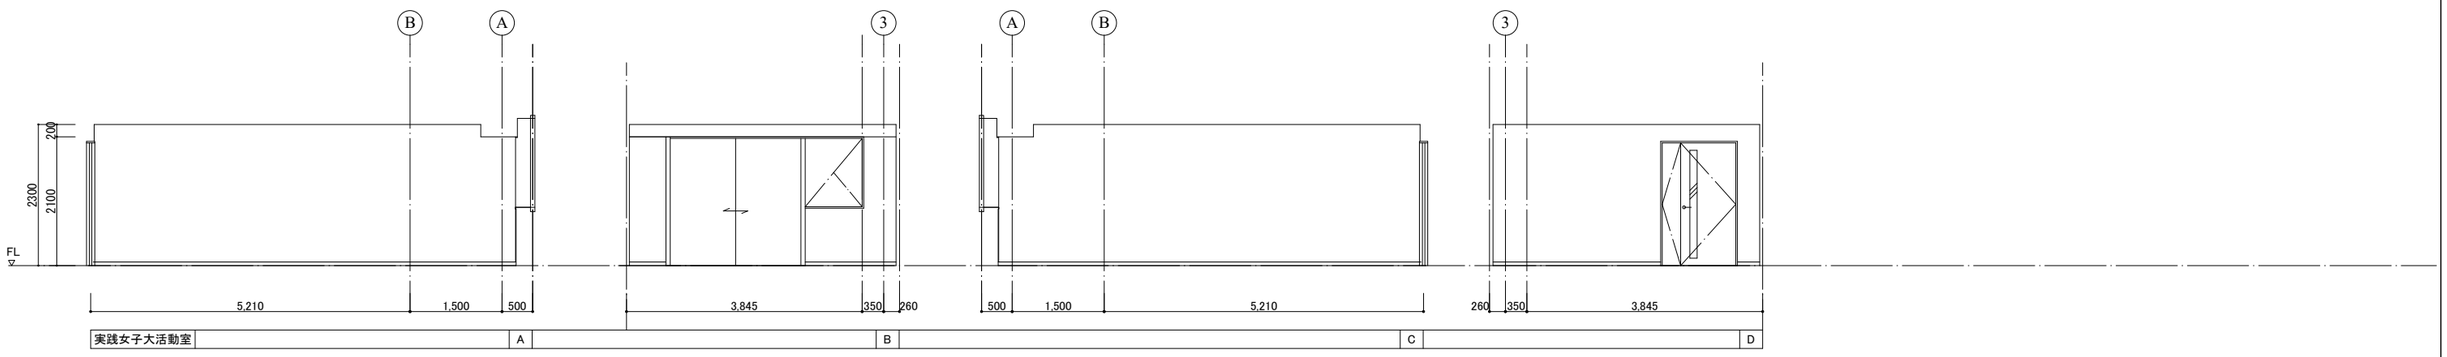

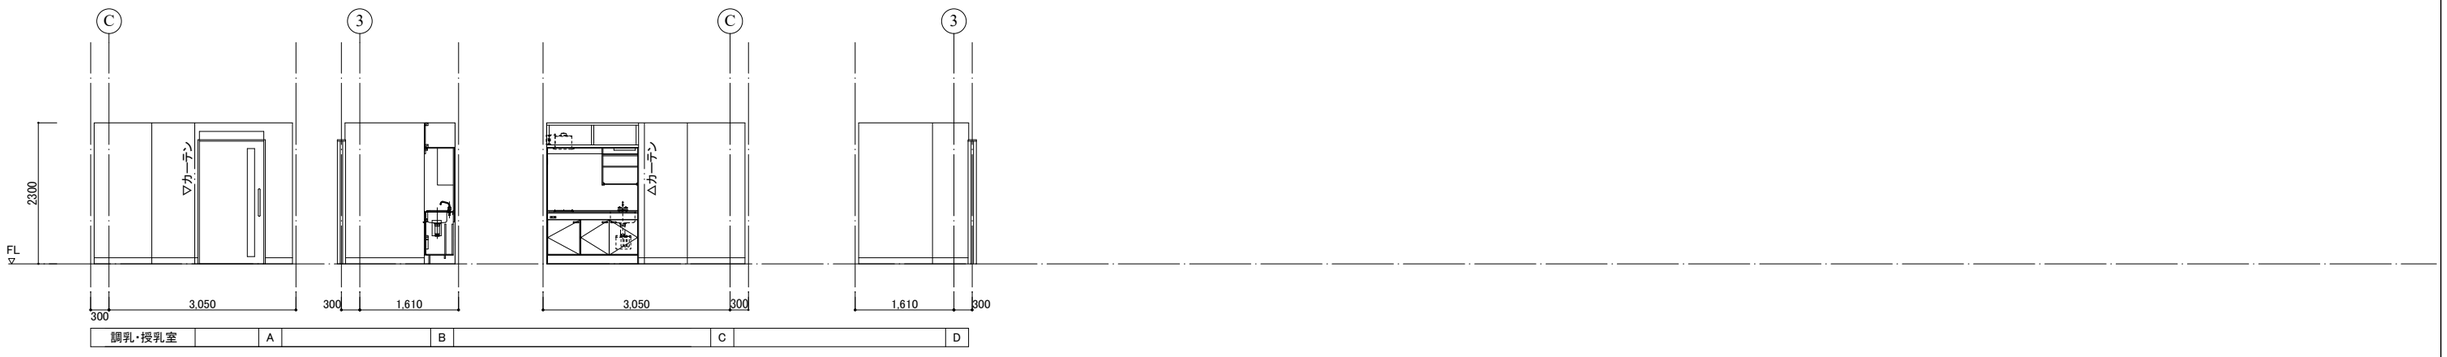

訂正	月日				備考

徳岡設計 TOKUOKA SEKKEI LTD.

作成 年 月 日	管理技術者 1級建築士登録第209382号 徳岡 浩二	工事名称 (仮称) 子ども包括支援センター建築工事	設計 NO.	図面 NO.
発行 年 月 日	総合主任担当技術者 角田 / 製図 丸山	図面名称 展開図 (3) 1:50 (A1) 1:100 (A3)	整理 NO.	A-39 / A-81