

日野都市計画事業豊田南土地区画整理事業 保留地諮問位置図

(令和6年3月28日 審議会)



縮尺：1/4000



日野都市計画事業豊田南土地区画整理事業 保留地図

縮尺五百分之壹

街区番号	152
------	-----

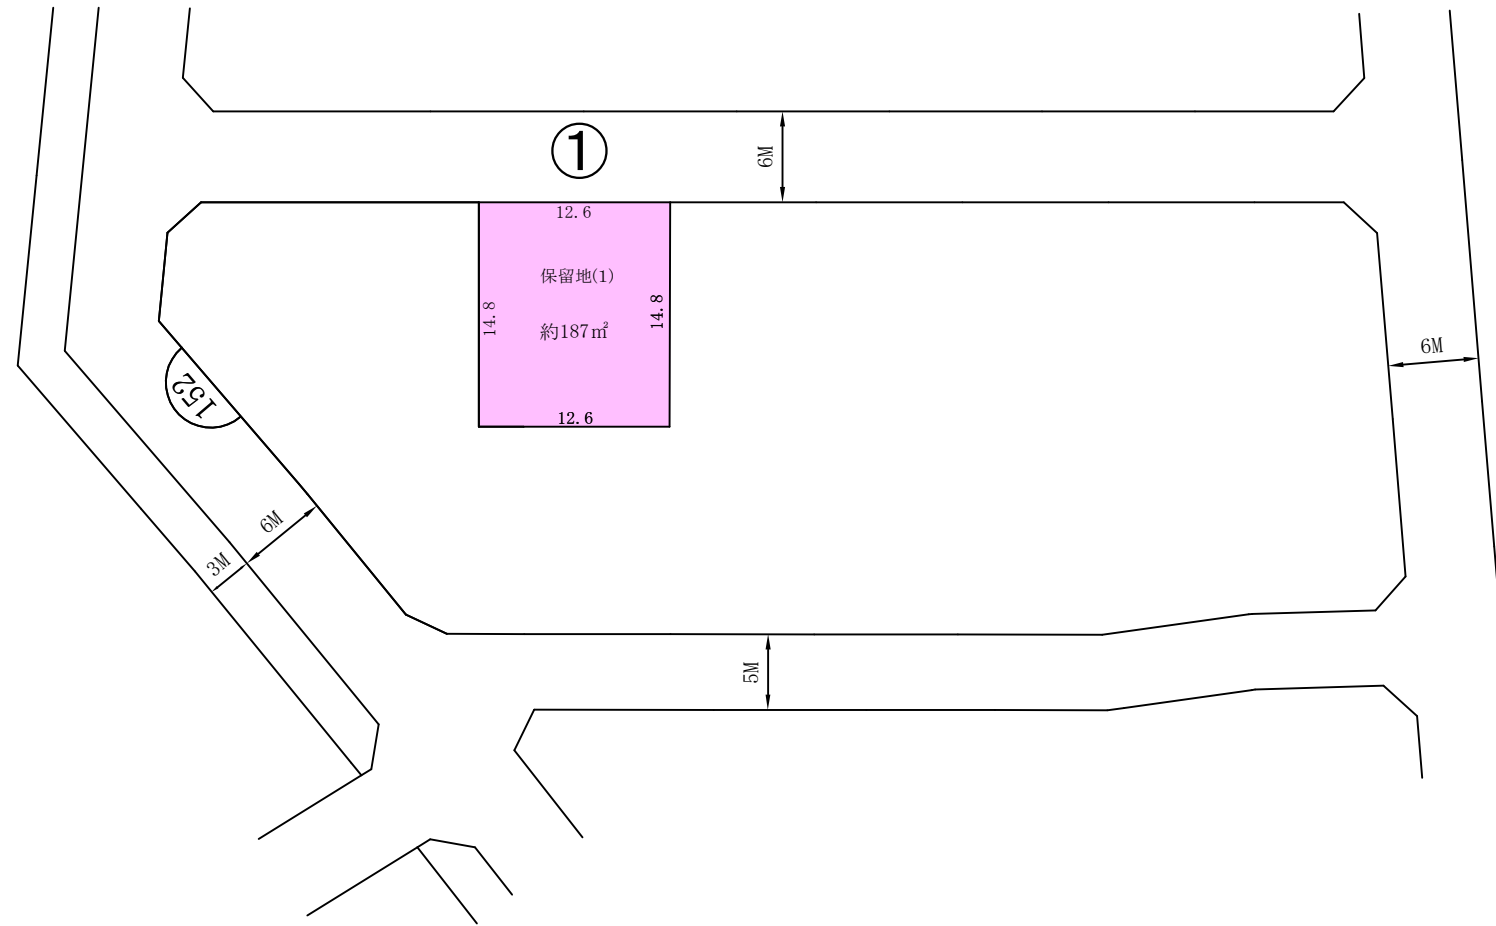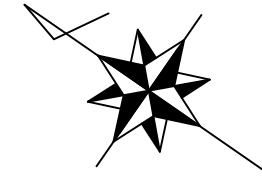

凡 例

10	街区番号	-----	借地界等						
100-1	画地符号								
<table border="1" style="font-size: small;"> <tr><td style="width: 20px;">5.0</td><td style="width: 20px;">12.0</td><td style="width: 20px;">5.0</td></tr> <tr><td style="width: 20px;">5.0</td><td style="width: 20px;">12.0</td><td style="width: 20px;">5.0</td></tr> </table>	5.0	12.0	5.0	5.0	12.0	5.0	単位 (米)		
5.0	12.0	5.0							
5.0	12.0	5.0							
[Pink Box]	仮換地位置								
(△)	自用地								
(1)	借地符号								
(イ)	借地権以外 の権利者等								