


日野都市計画事業東町土地区画整理事業
保留地諮問位置図

(令和6年 4月 4日 審議会)


縮尺 参千分之壹

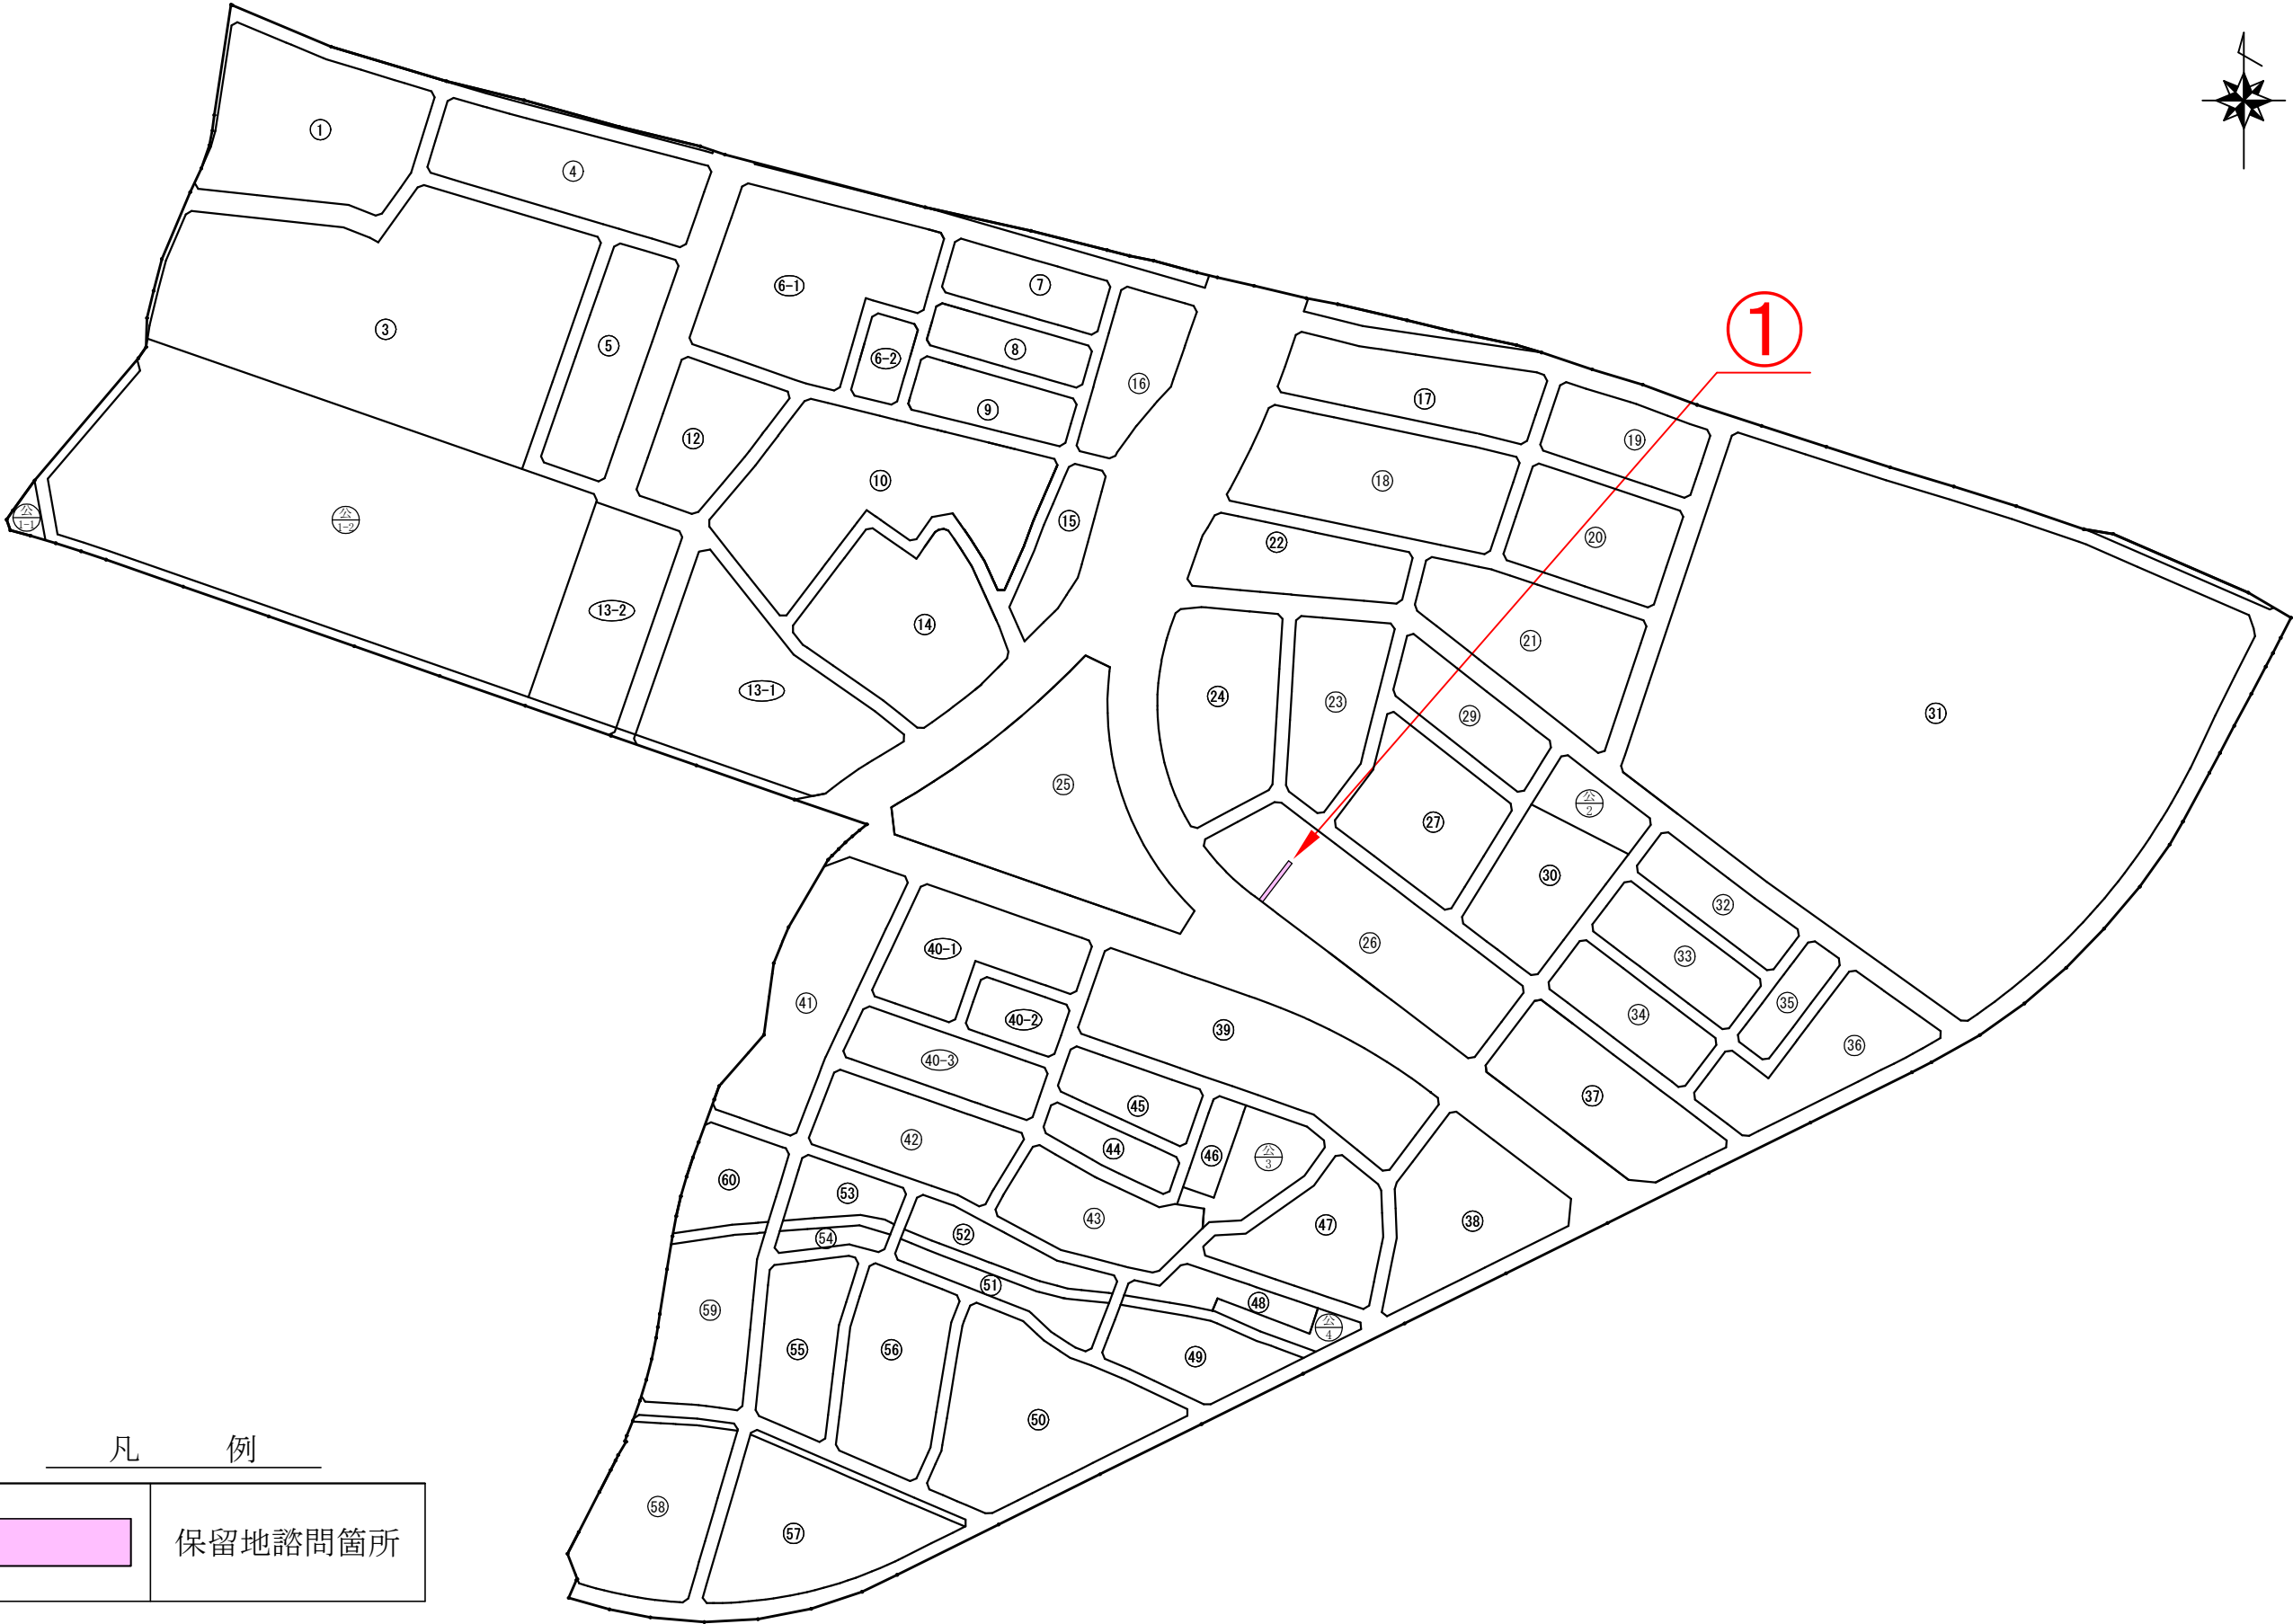

日野都市計画事業東町土地区画整理事業
保留地図

縮尺五百分之壱

街 区 番 号	26
---------	----

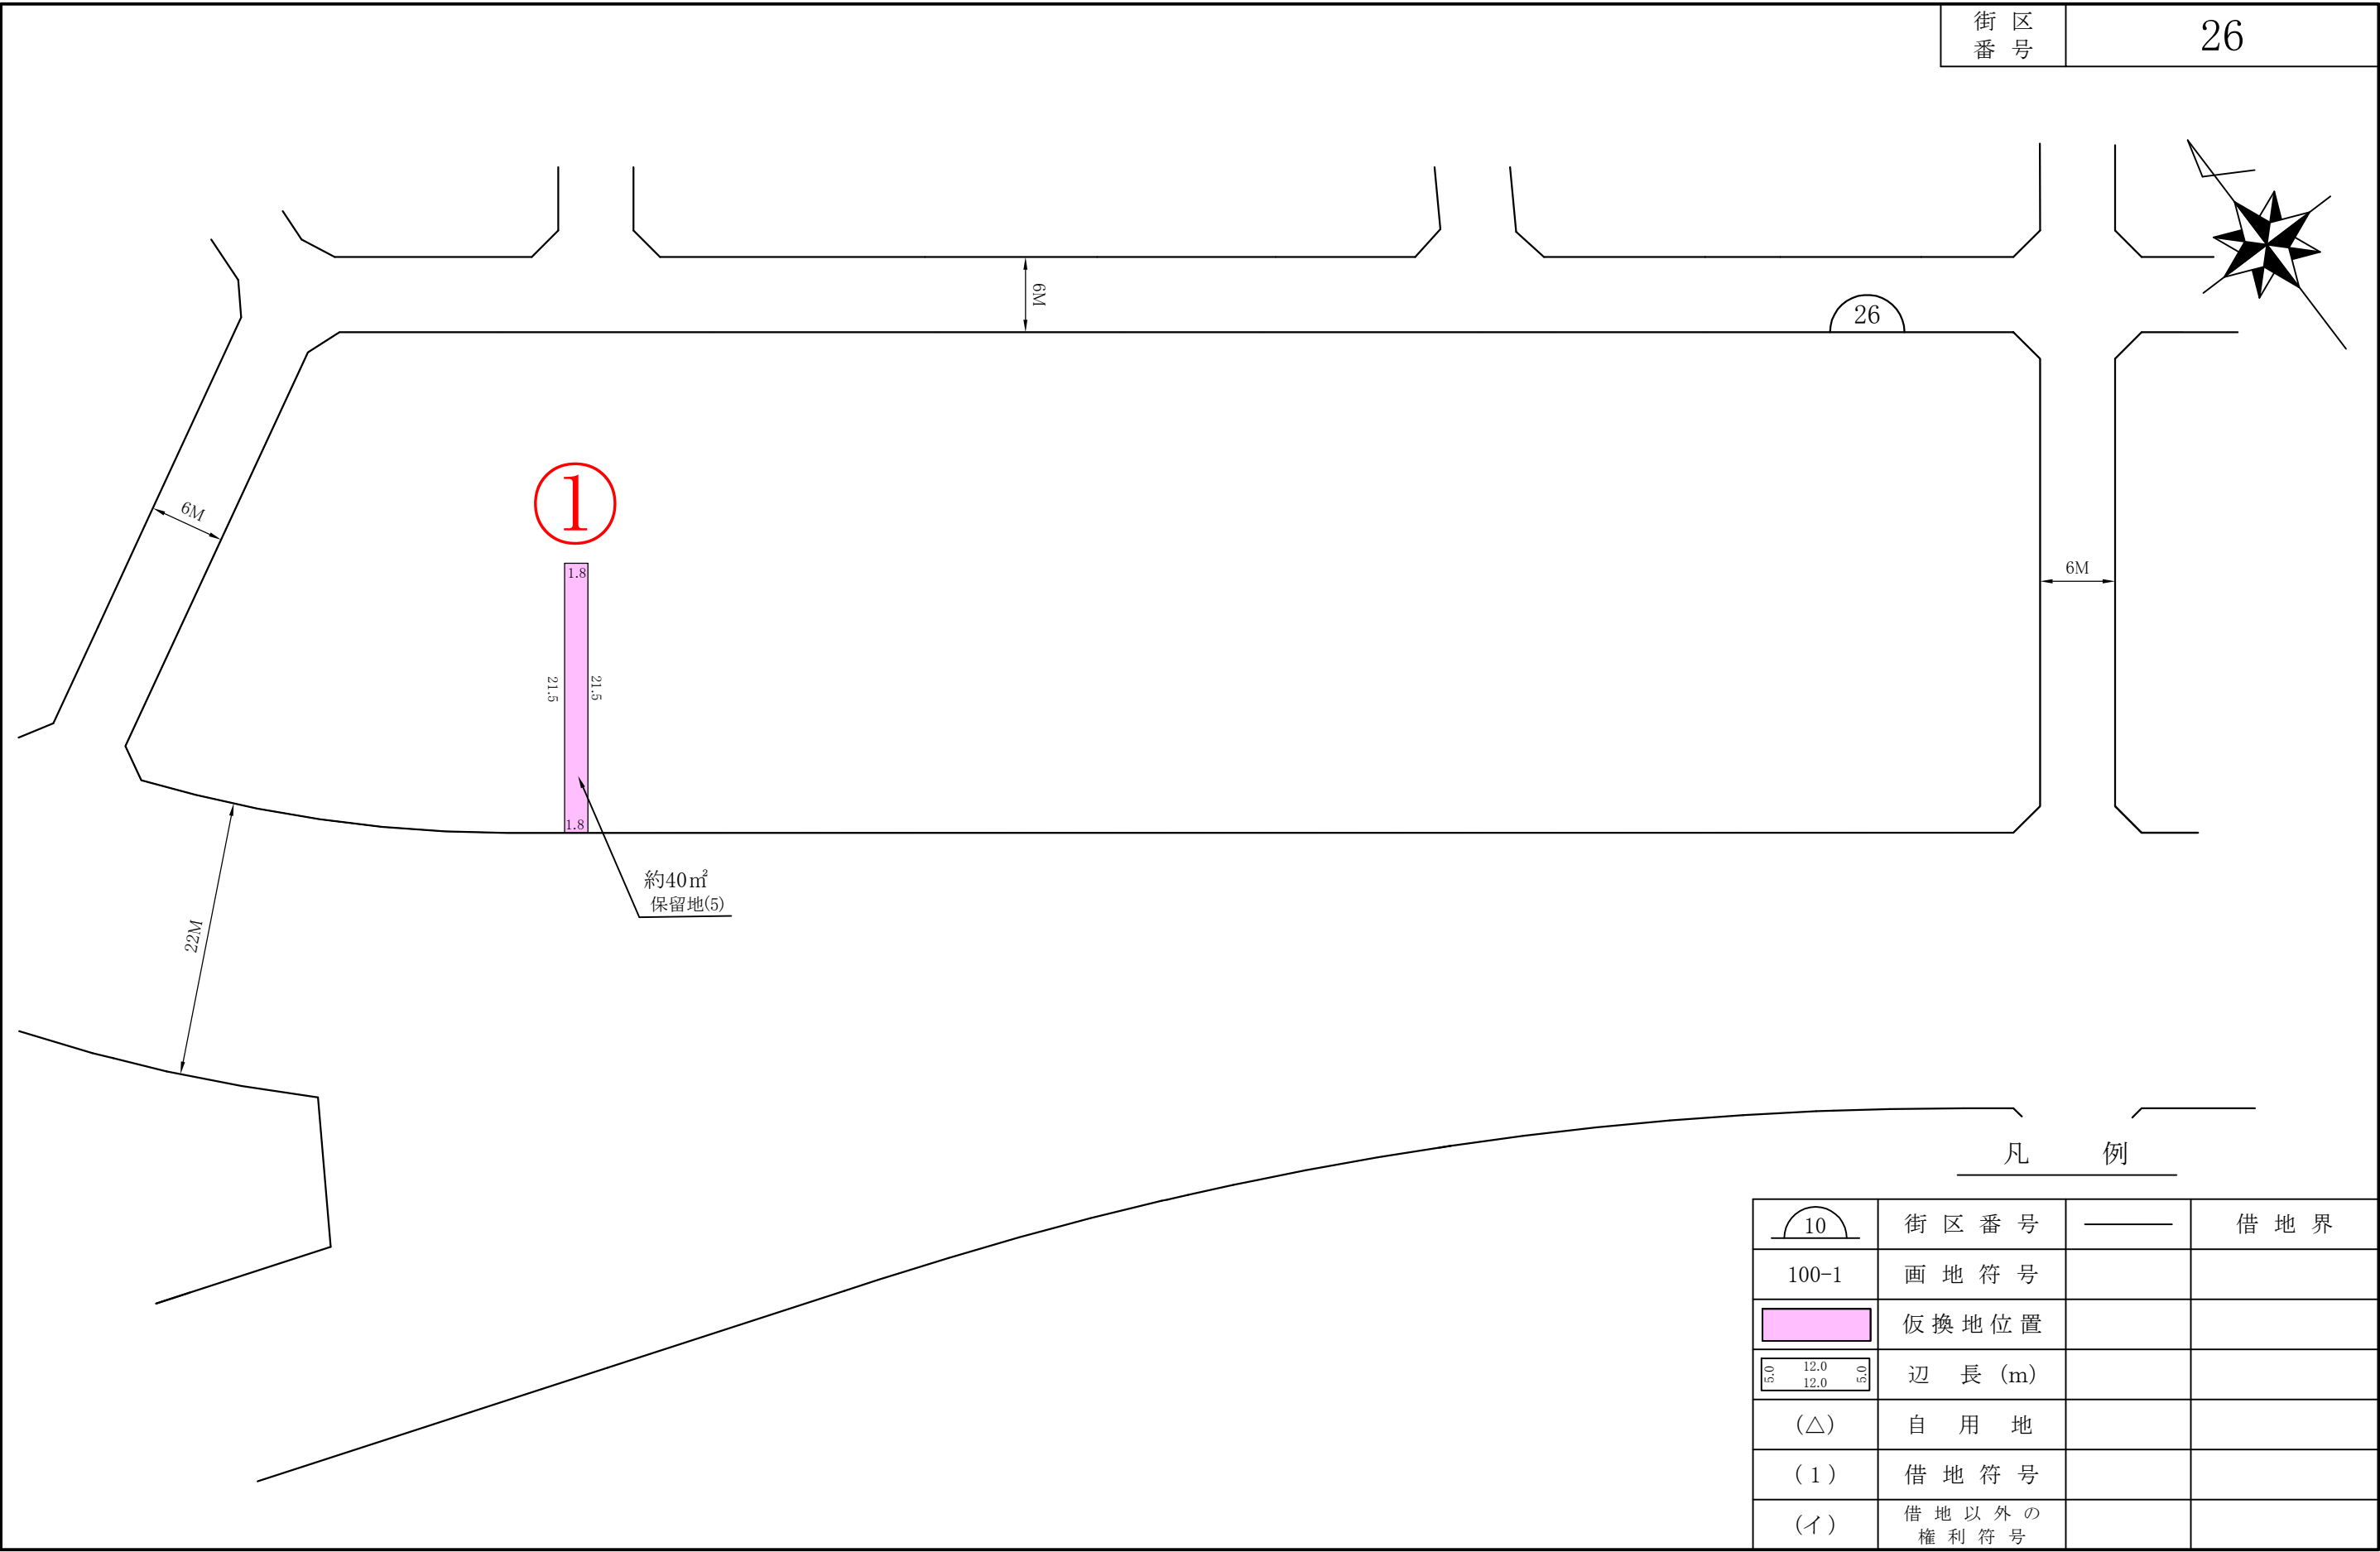

凡 例

	街 区 番 号		借 地 界
100-1	画 地 符 号		
	仮 換 地 位 置		
	辺 長 (m)		
(△)	自 用 地		
(1)	借 地 符 号		
(イ)	借 地 以 外 の 権 利 符 号		