


日野都市計画事業豊田南土地区画整理事業
保 留 地 諮 問 位 置 図

(令和7年2月12日 審議会)

縮尺：1/4000


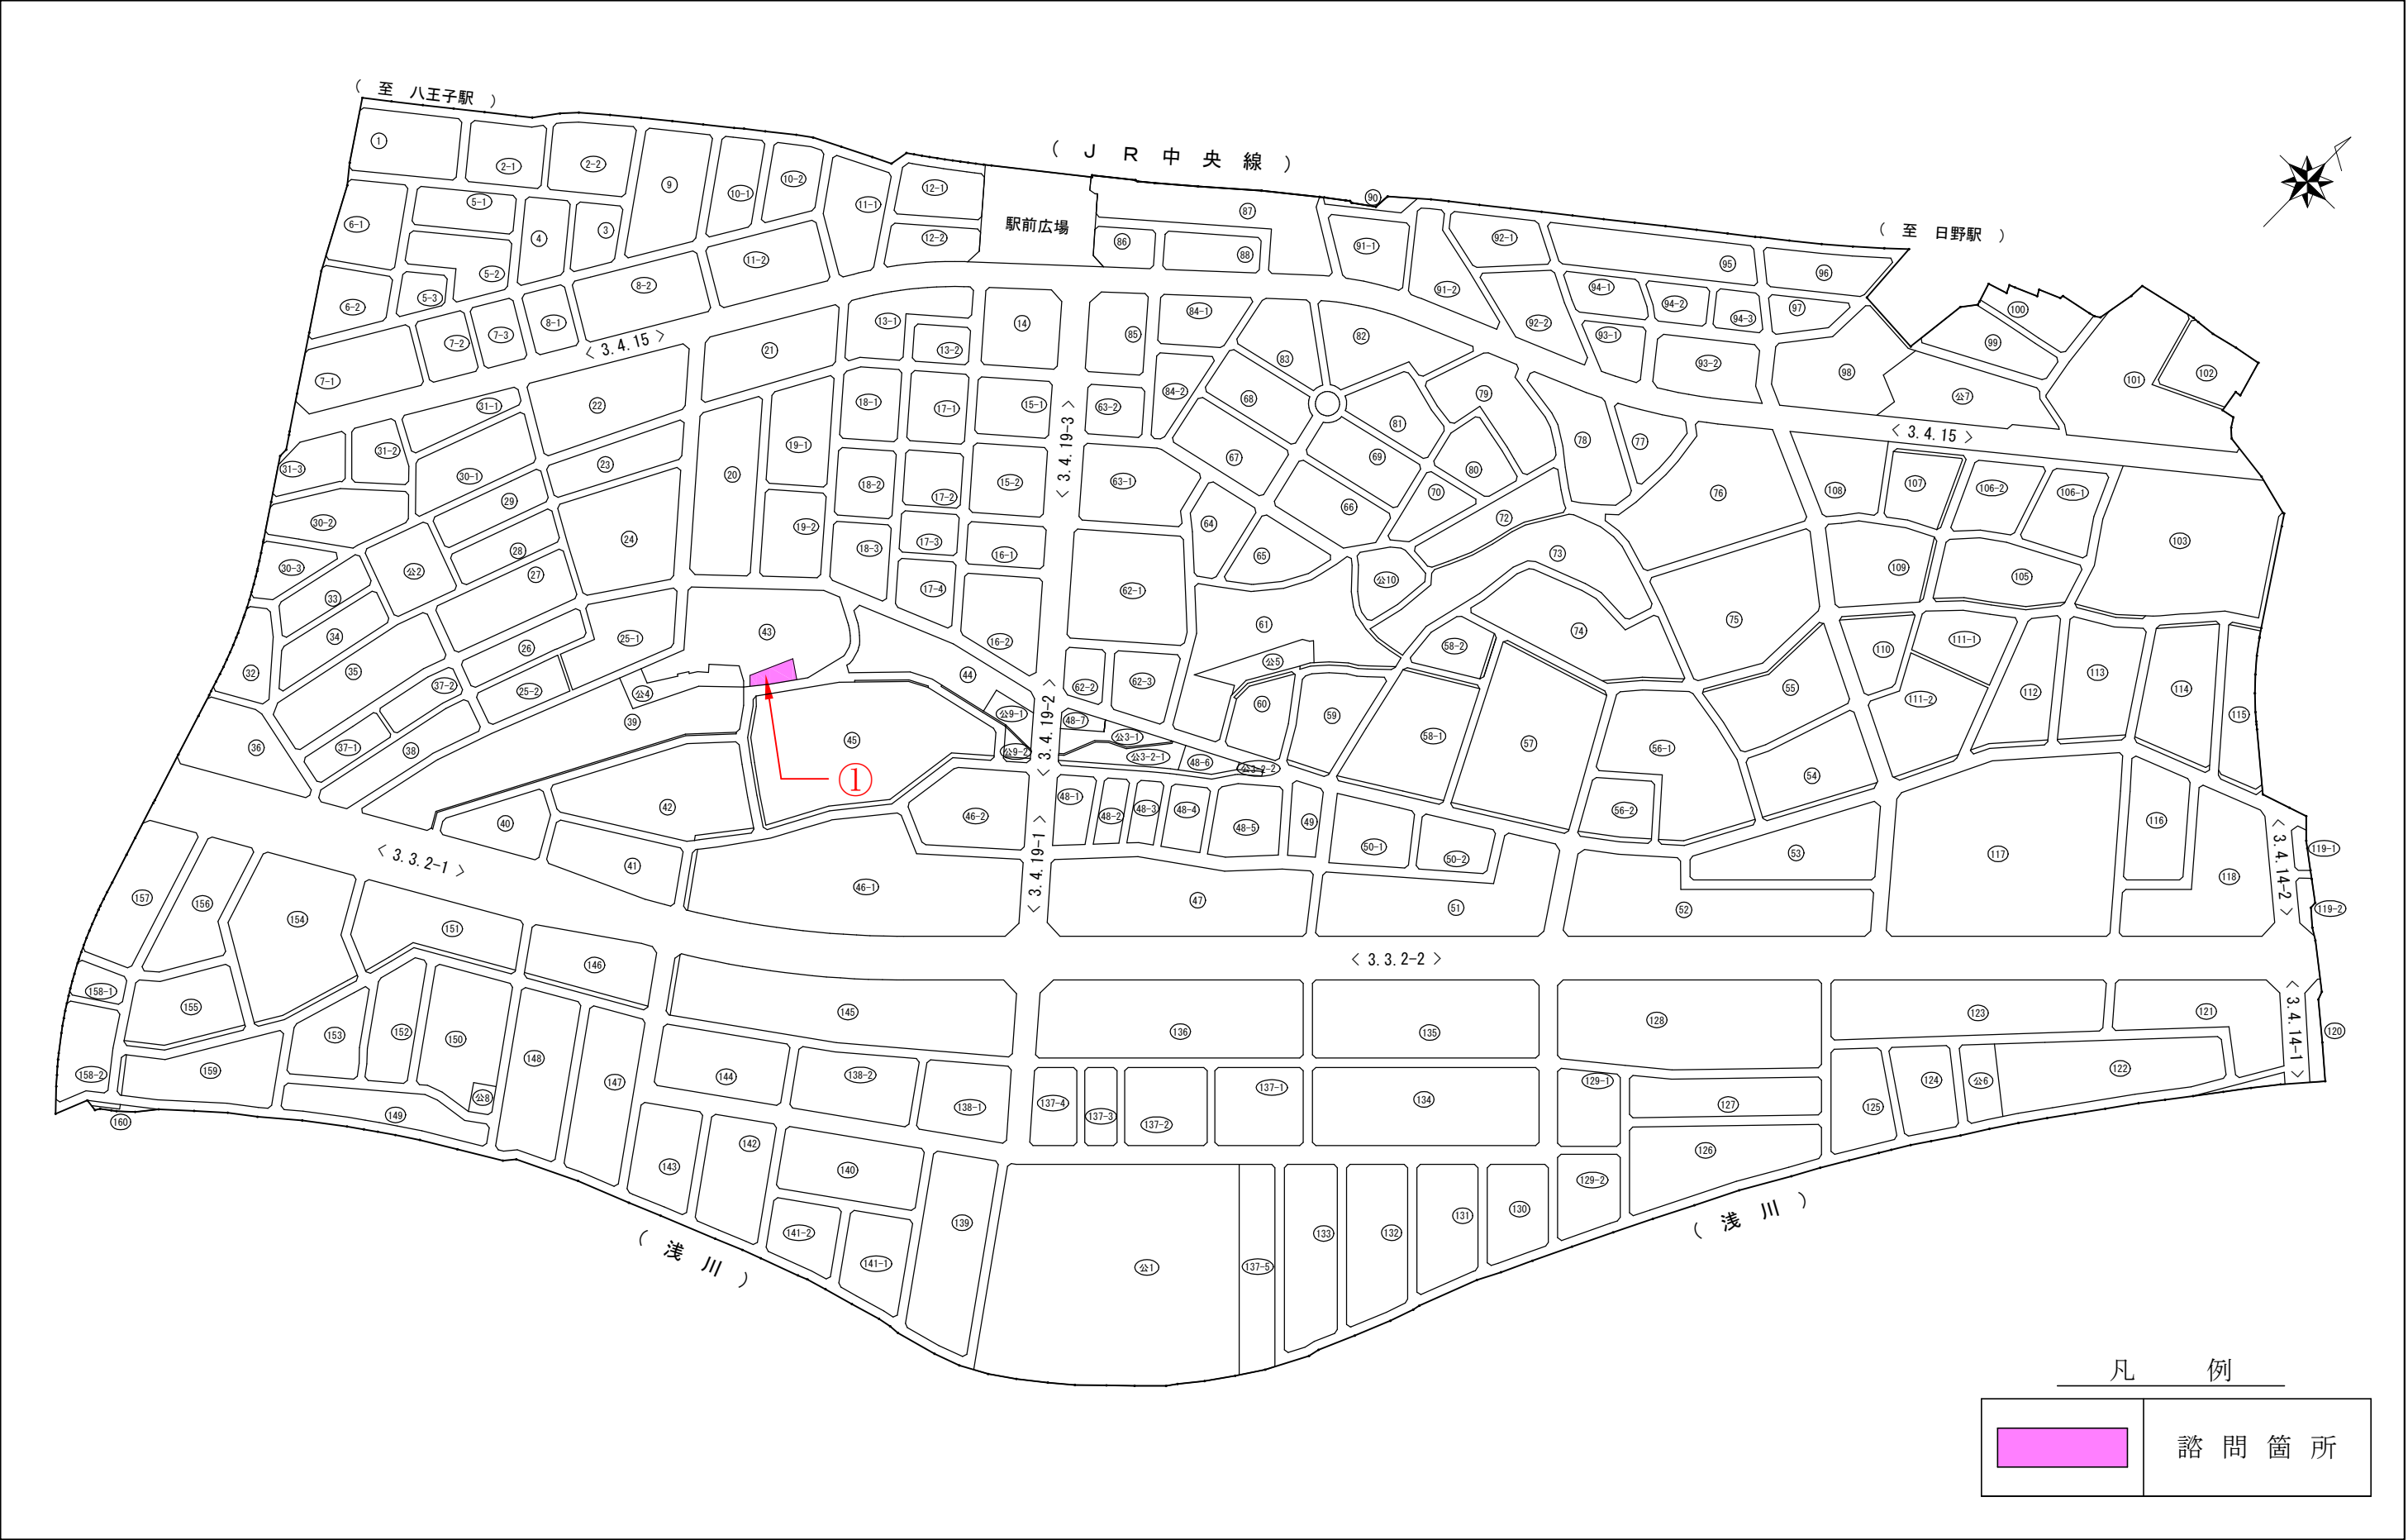


日野都市計画事業豊田南土地区画整理事業 仮換地明細図

縮尺五百分之壱

街区番号
番 号

43

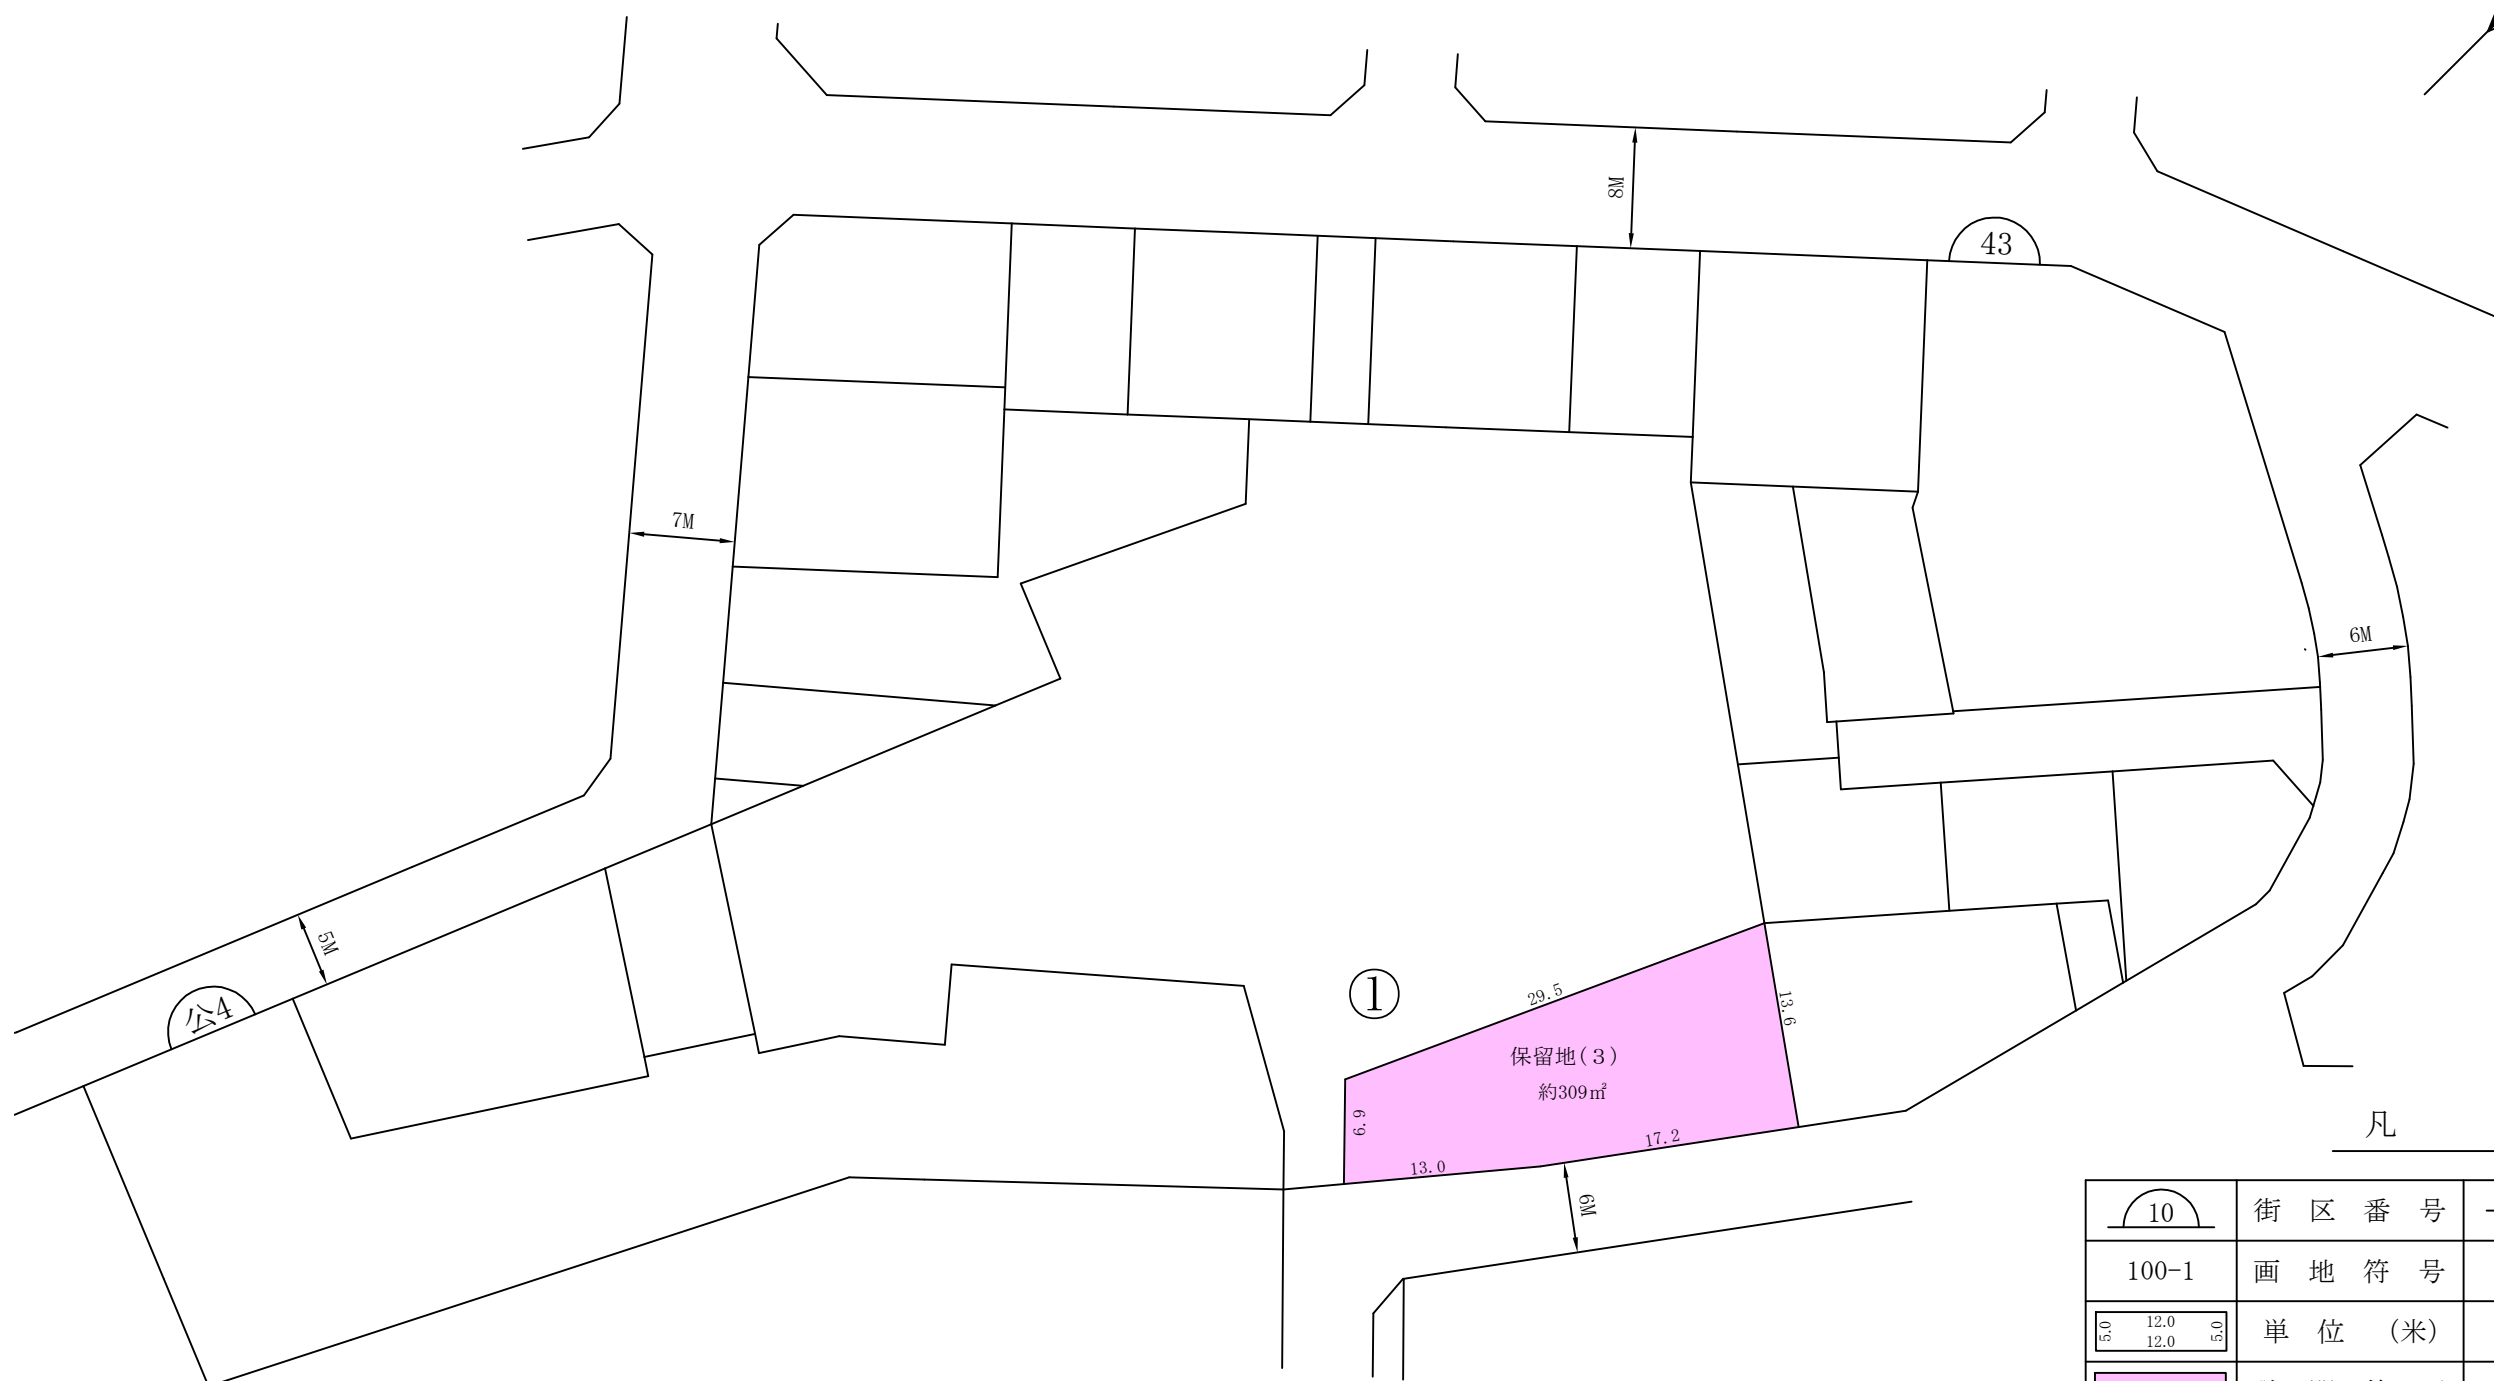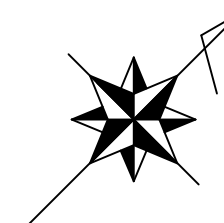

凡 例

	街区番号	-----	借地界等
100-1	画地符号		
	単 位 (米)		
	諮 問 箇 所		
(△)	自 用 地		
(1)	借 地 符 号		
(イ)	借 地 権 以 外 の 権 利 者 等		