


日野都市計画事業豊田南土地区画整理事業 保留地諮問位置図

(令和7年12月18日 審議会)



縮尺：1/4000

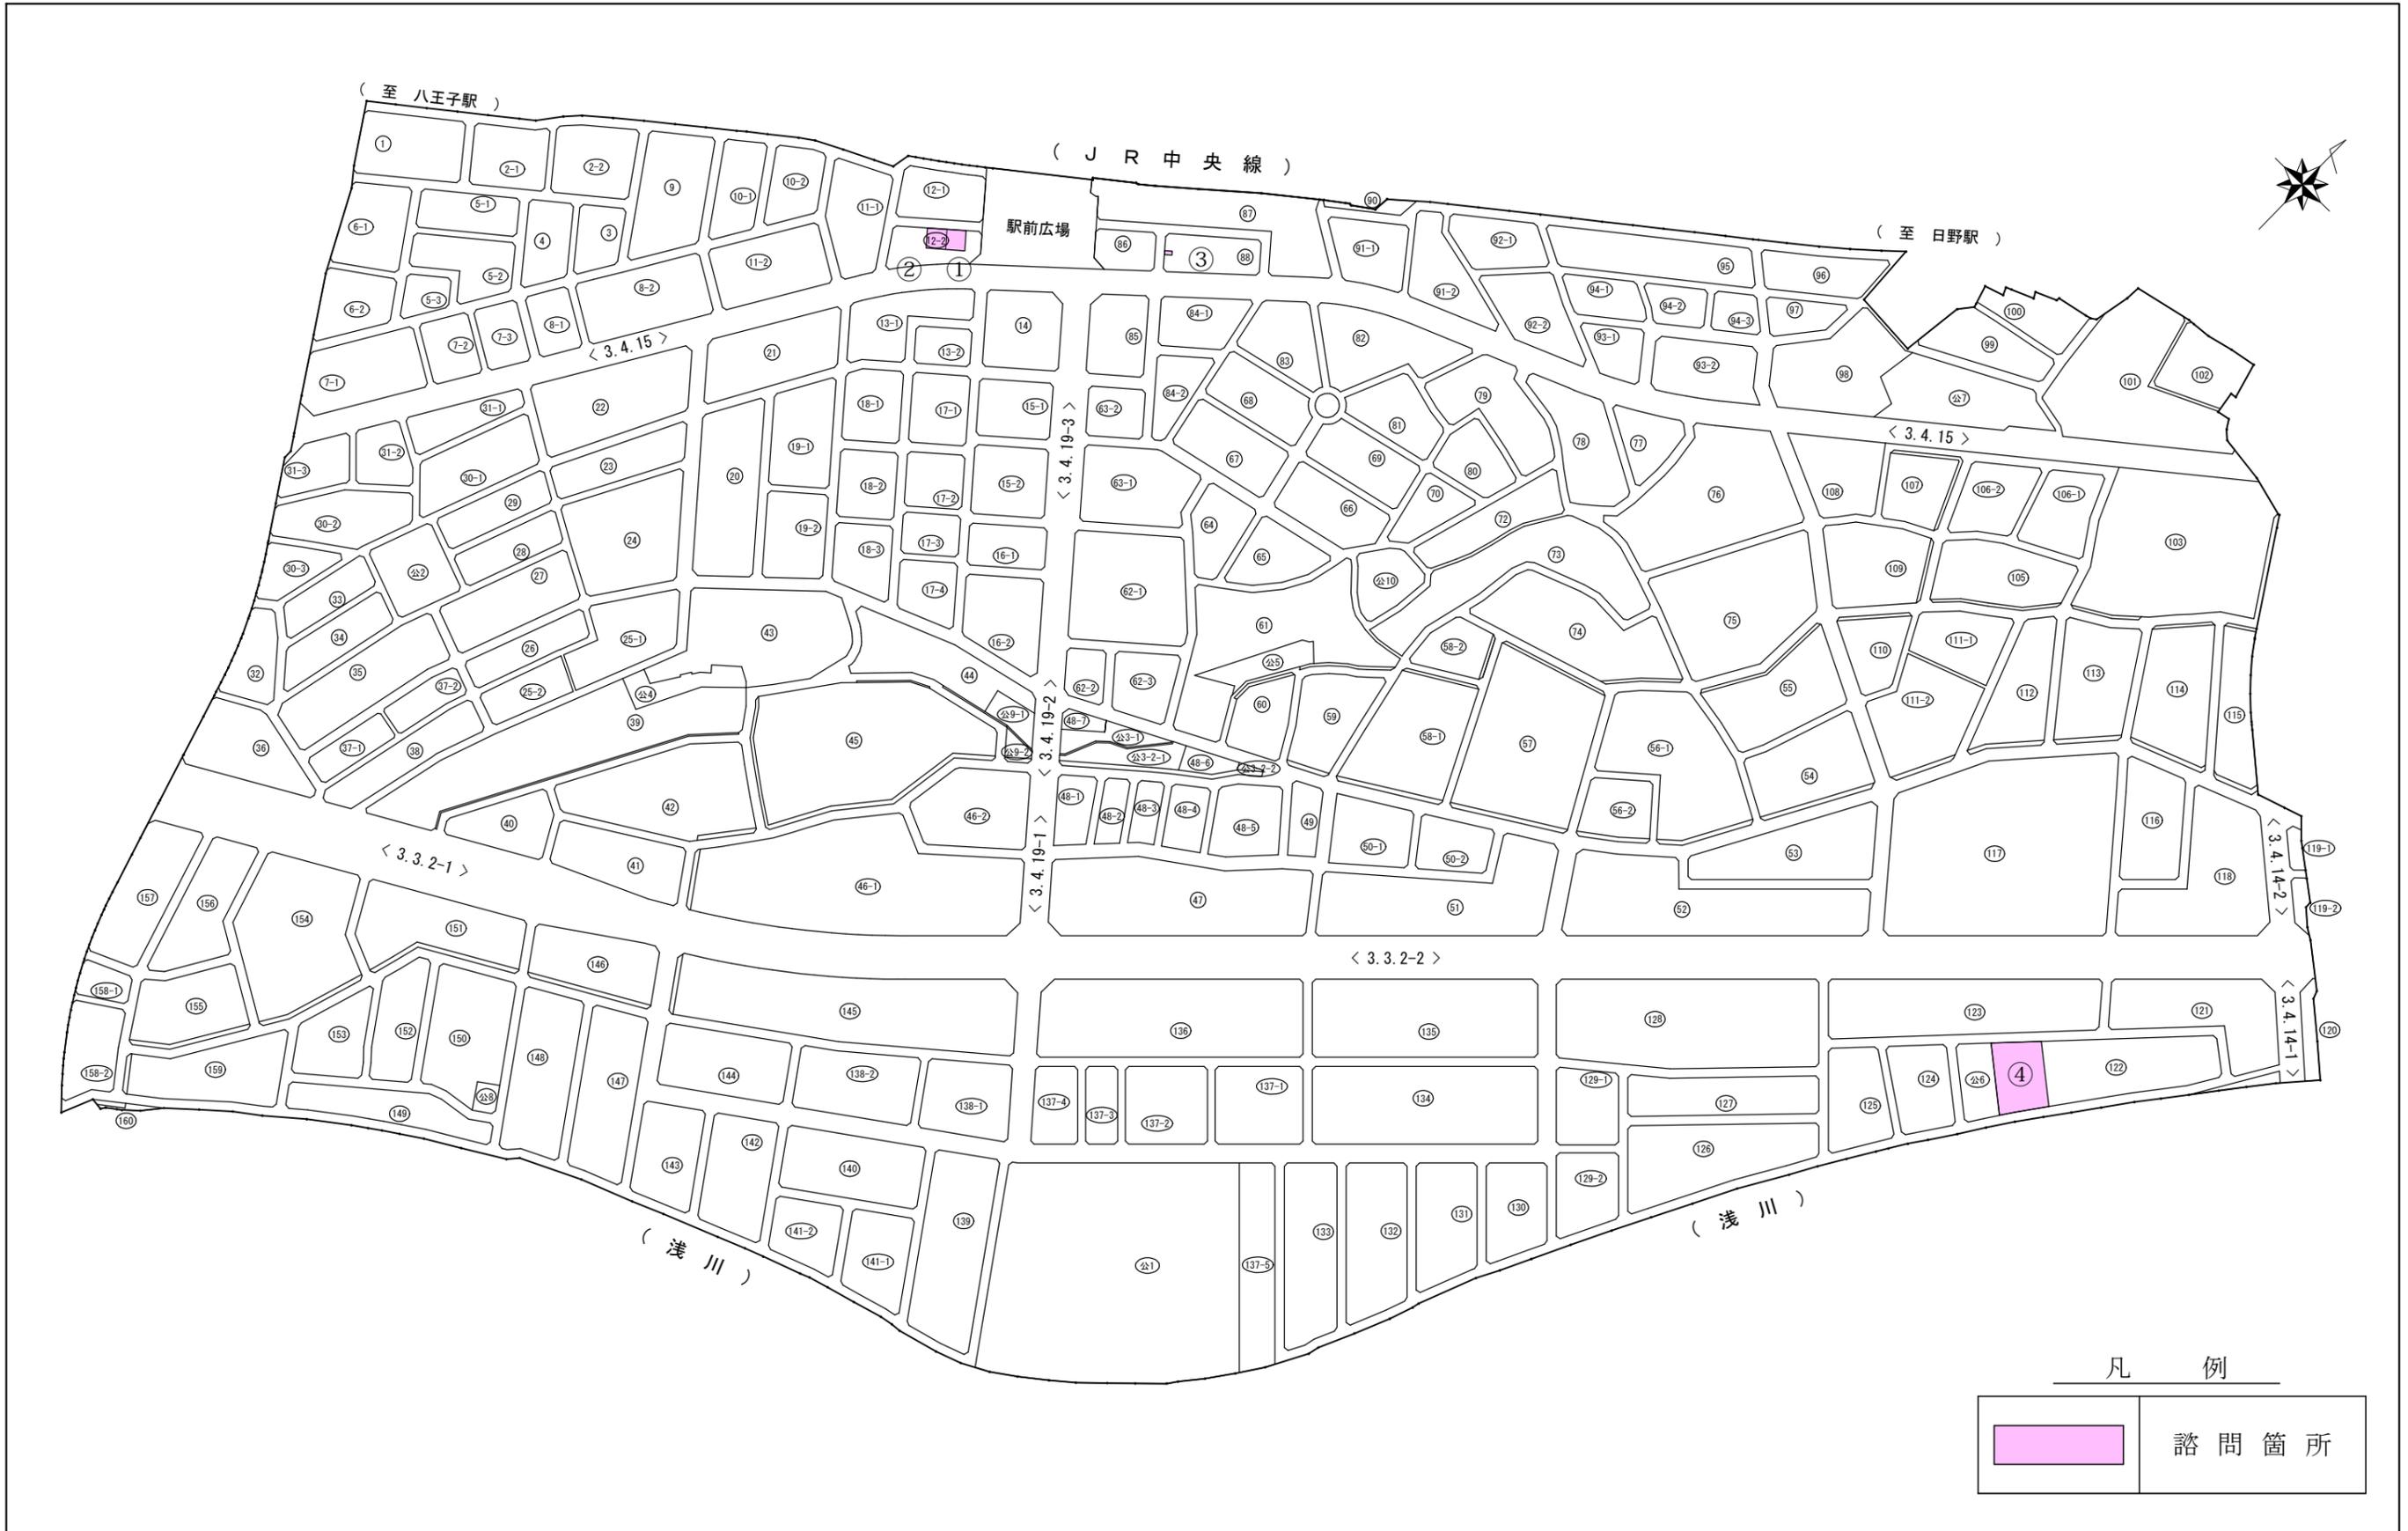

日野都市計画事業豊田南土地区画整理事業 仮換地明細図

縮尺五百分之壹

街区 番号	12-2
----------	------

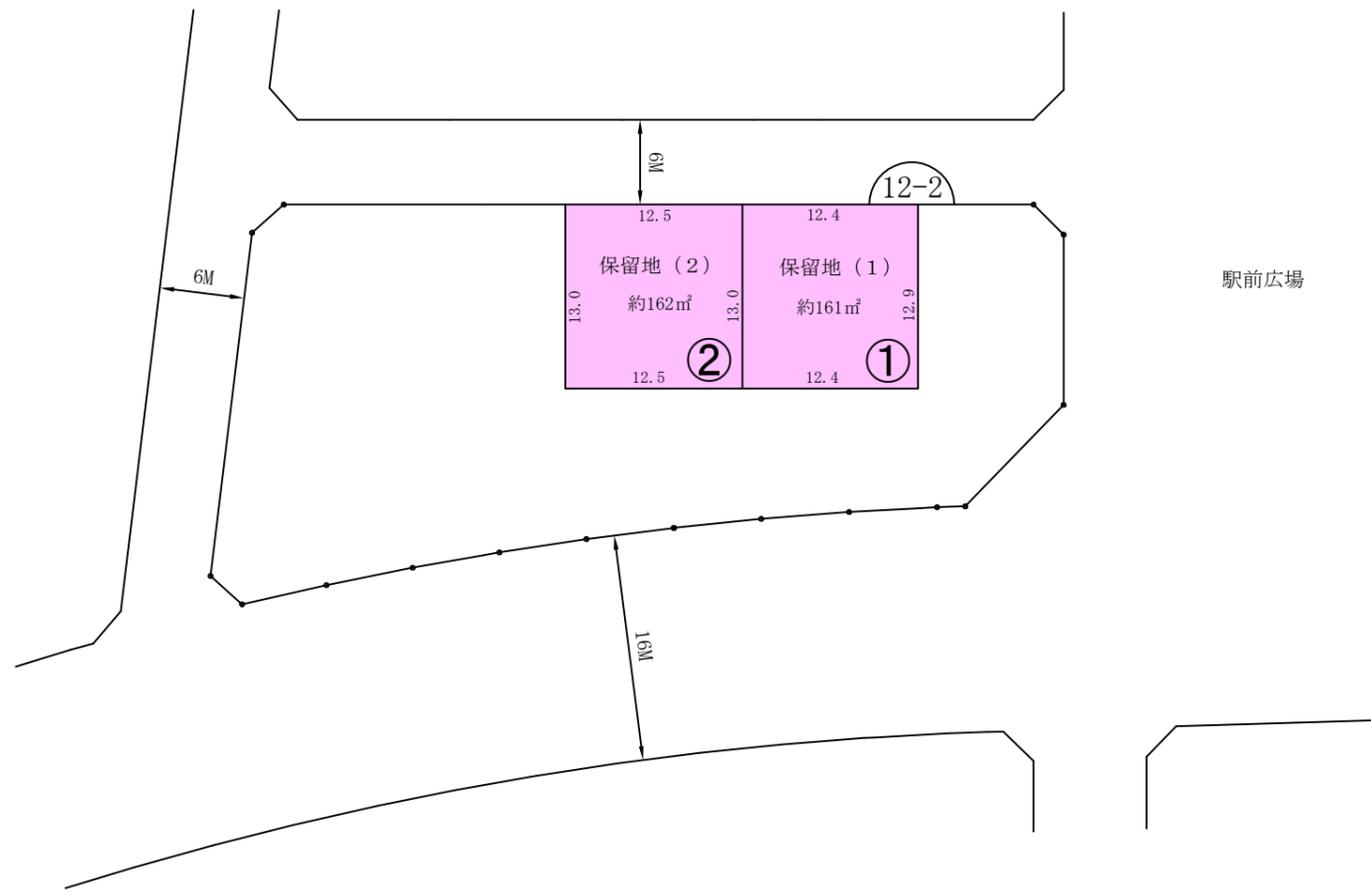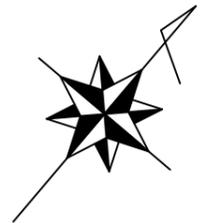



凡 例

	街区番号	-----	借地界等
100-1	画地符号	宅地	地目
	単位 (米)	約200㎡	地積 (平方米)
	諮問箇所		
(△)	自用地		
(1)	借地符号		
(イ)	借地権以外 の権利者等		

日野都市計画事業豊田南土地区画整理事業 仮換地明細図

縮尺五百分之壹

街区番号	88
------	----

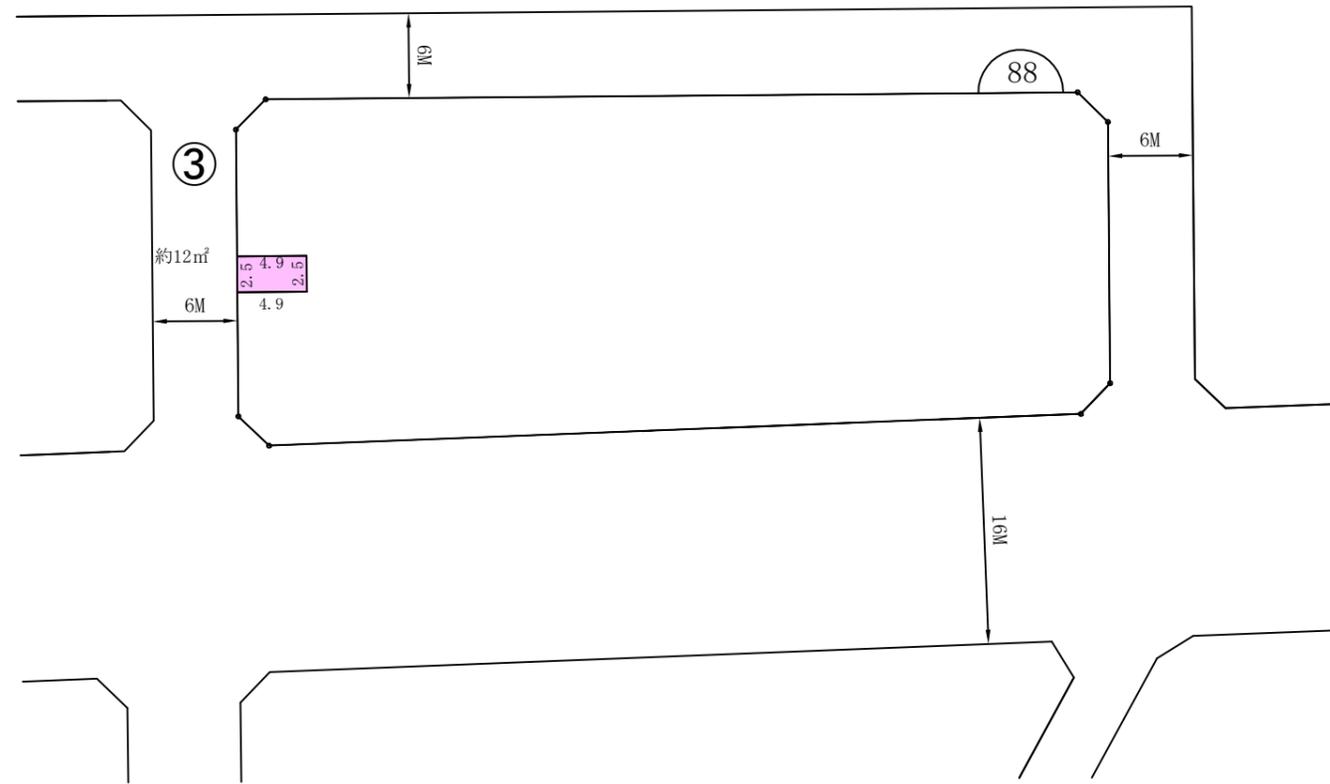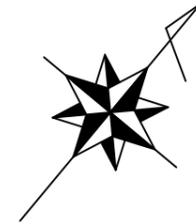



凡 例

10	街区番号	-----	借地界等
100-1	画地符号		
5.0 12.0 5.0 12.0 5.0	単位 (米)	約200㎡	地積 (平方米)
	諮問箇所		
(△)	自用地		
(1)	借地符号		
(イ)	借地権以外 の権利者等		

日野都市計画事業豊田南土地区画整理事業 仮換地明細図

縮尺五百分之壹

街区 番号	122
----------	-----

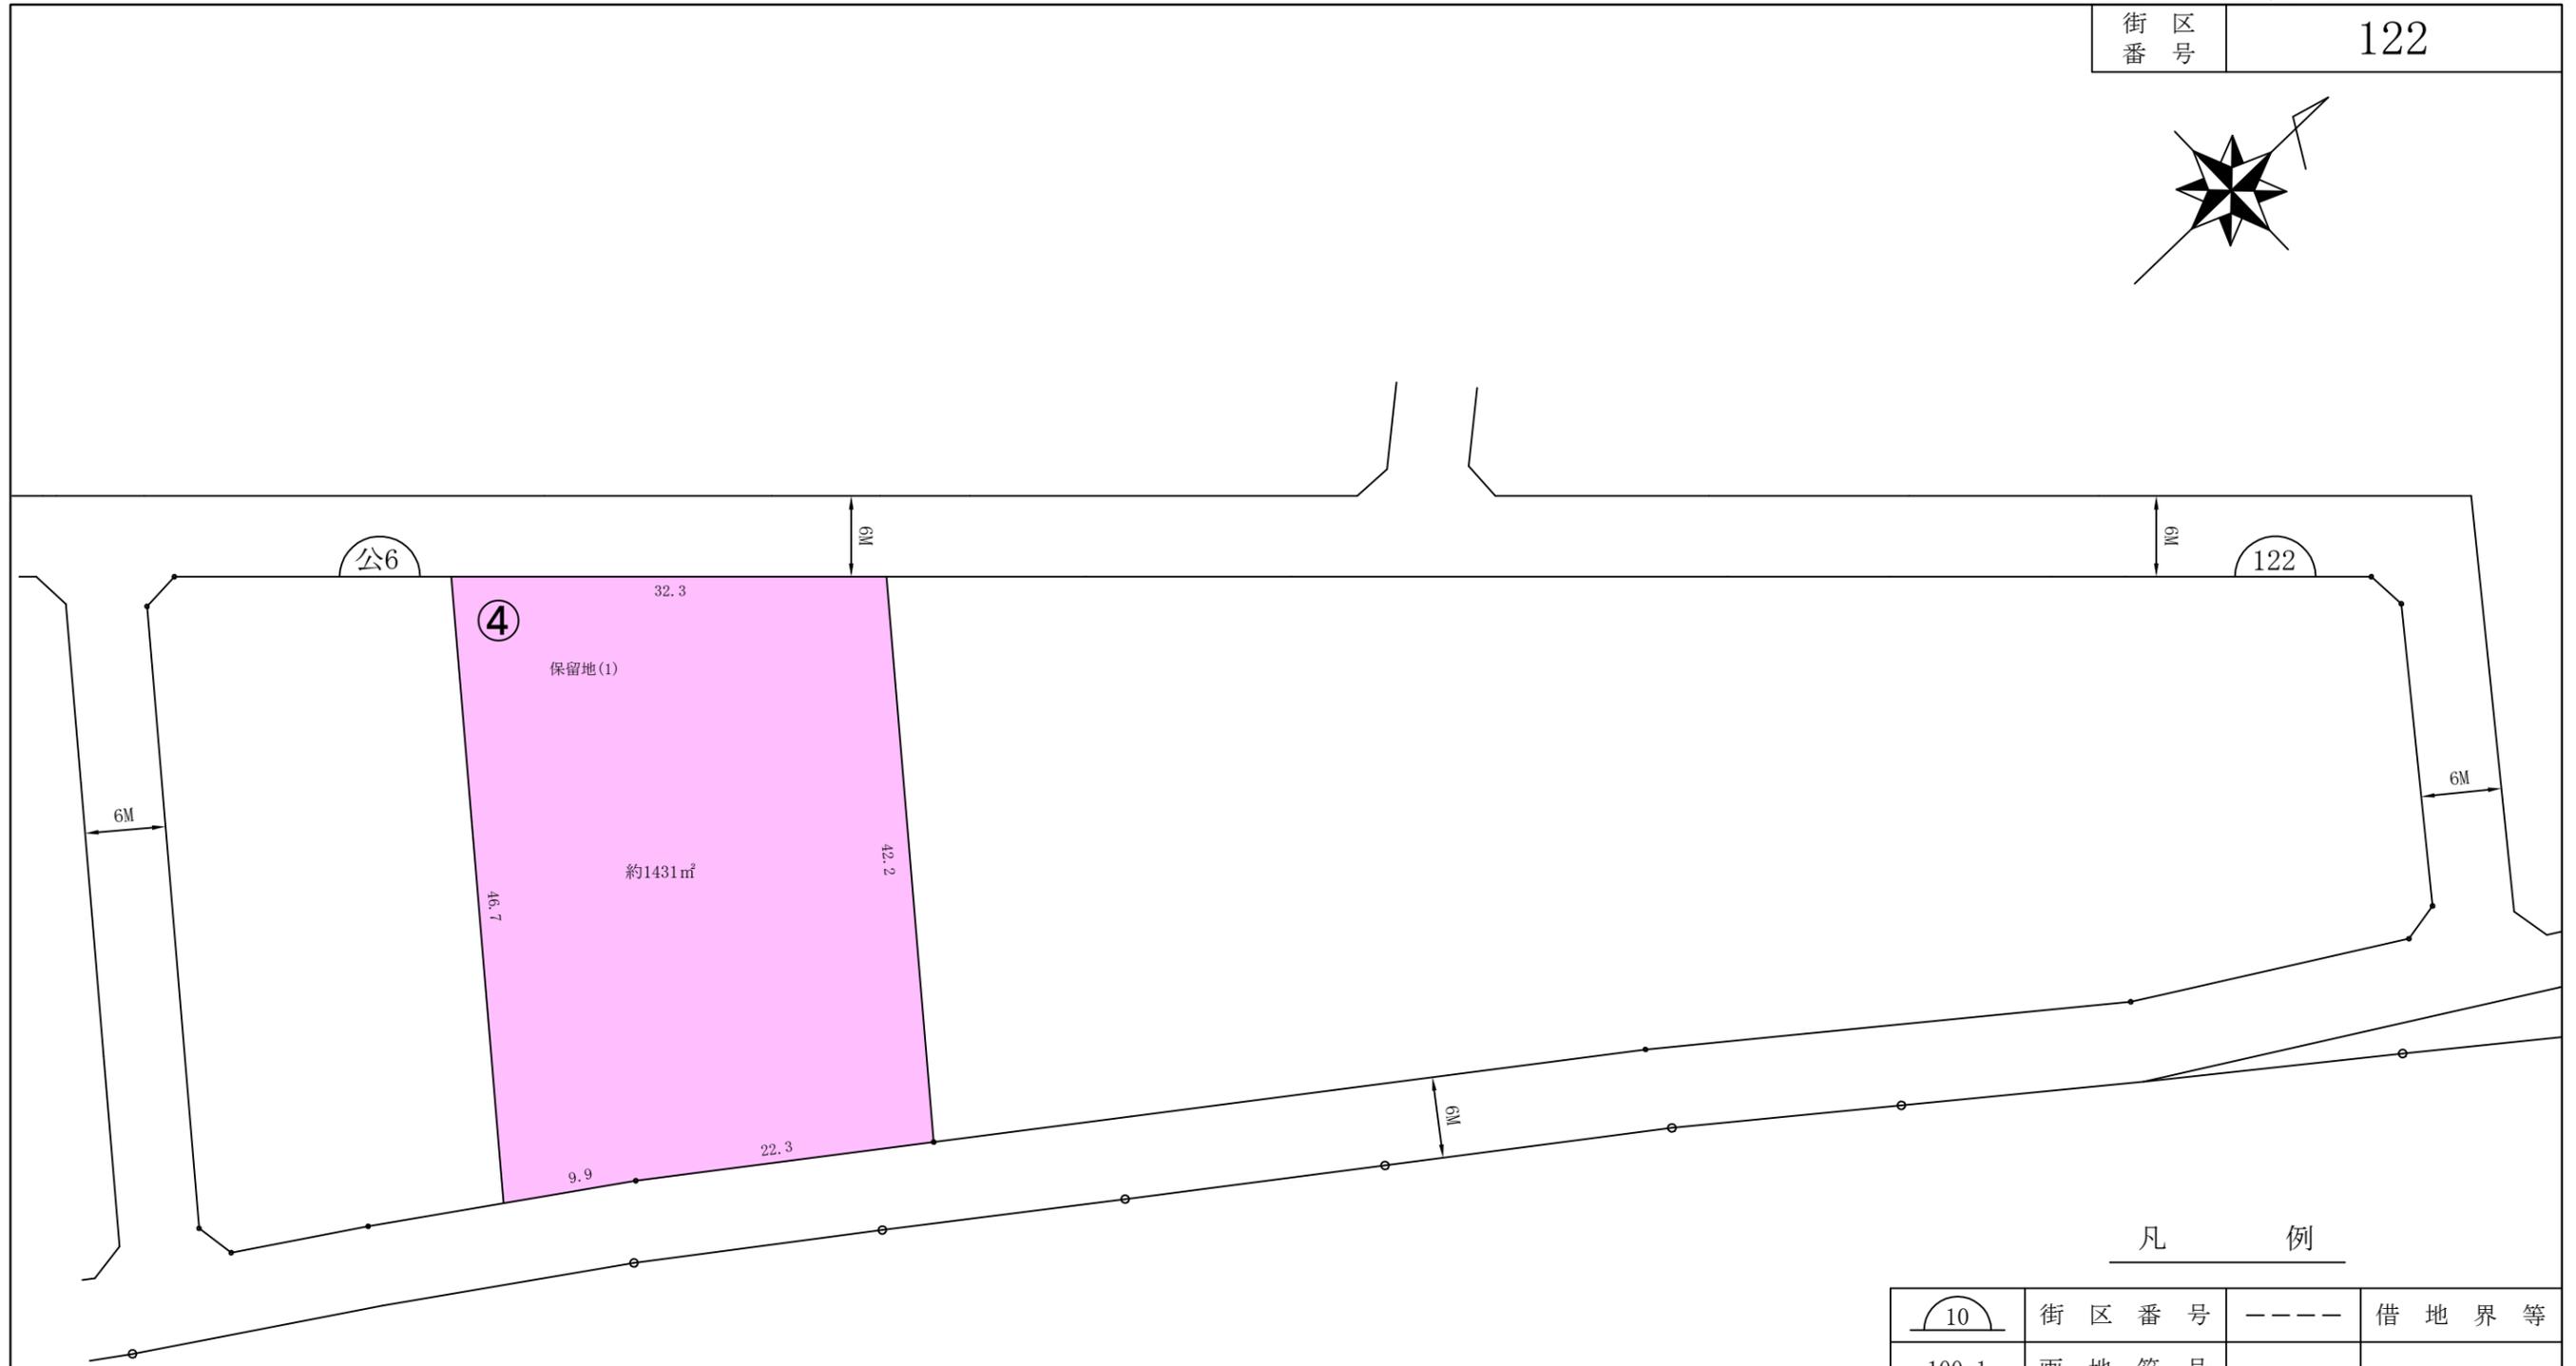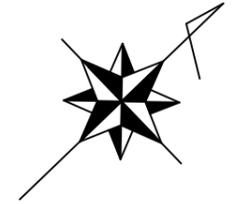

凡 例

	街区番号	-----	借地界等
100-1	画地符号		
	单位 (米)	約200㎡	地積 (平方米)
	諮問箇所		
(△)	自用地		
(1)	借地符号		
(イ)	借地権以外 の権利者等		