


日野市立グラウンド等 管理範囲図

日野市文化スポーツ課
令和8年6月

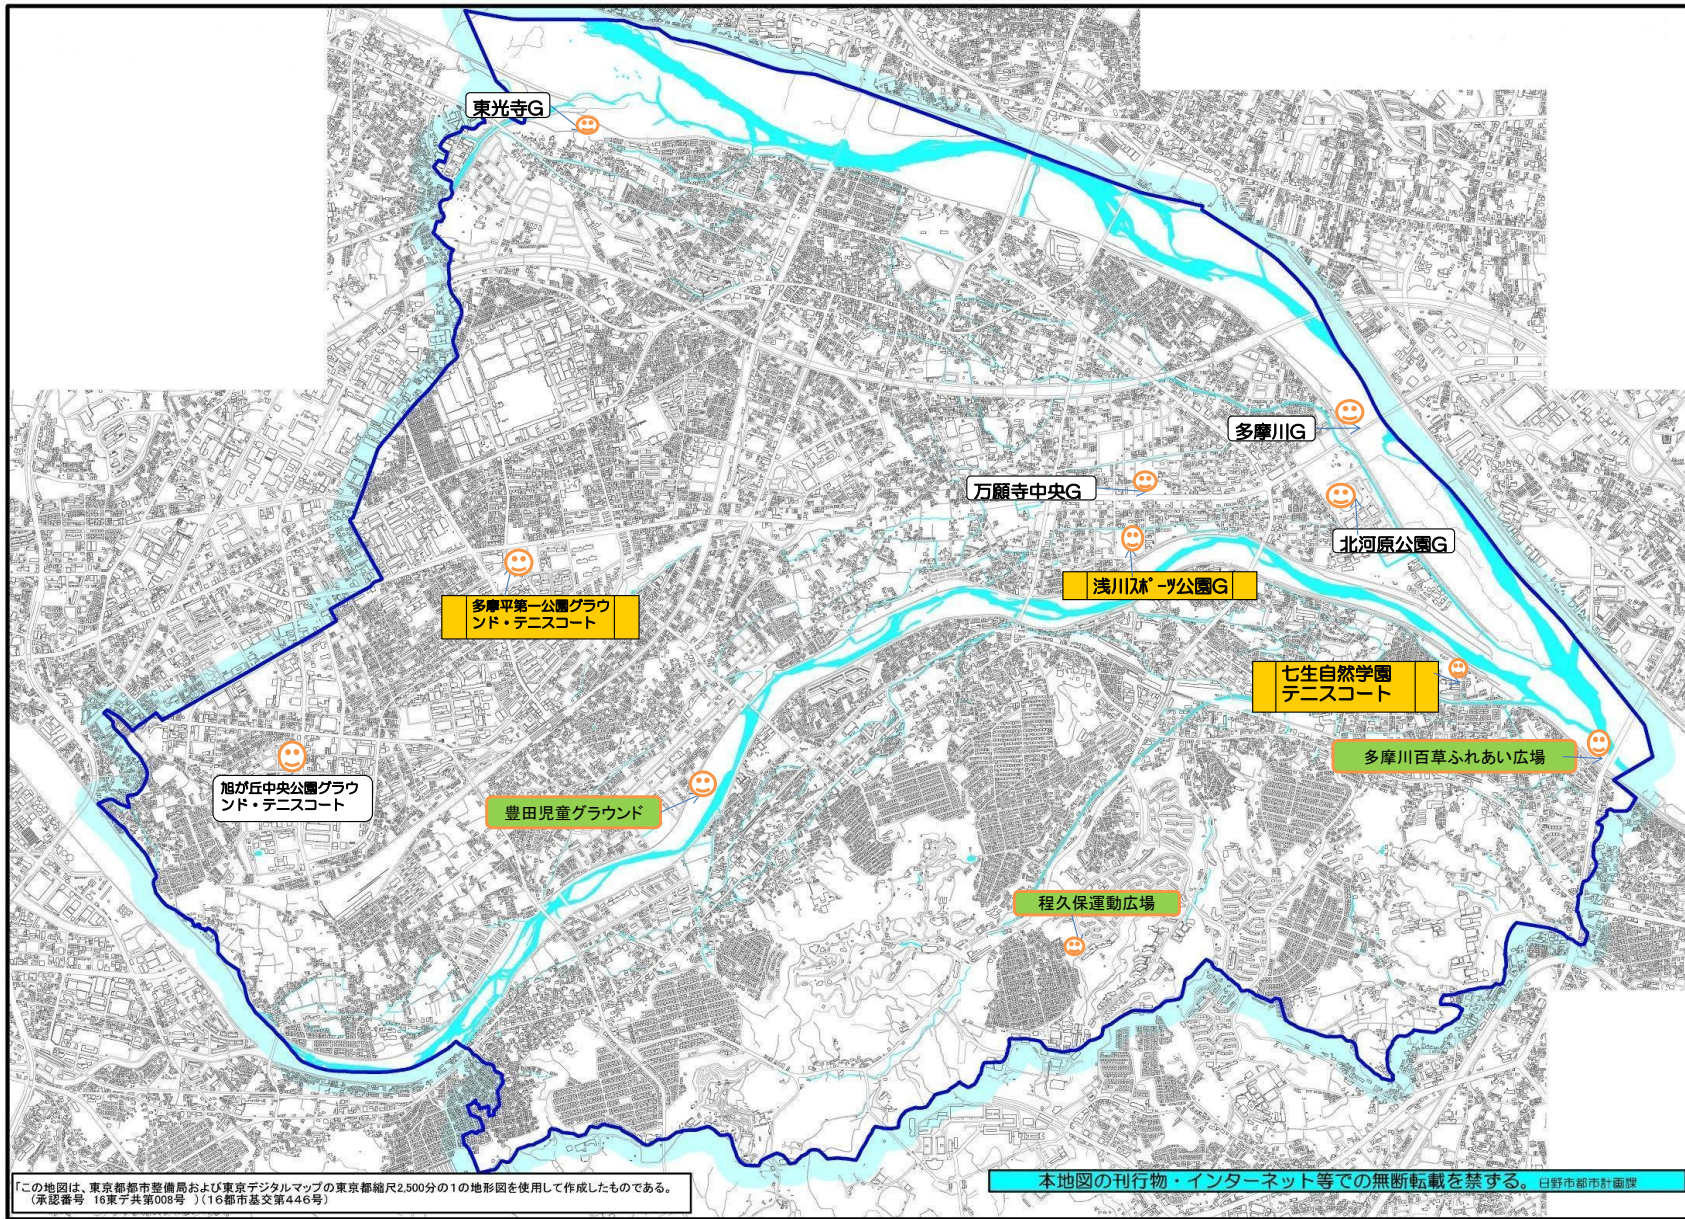


「この地図は、東京都都市整備局および東京デジタルマップの東京都縮尺2,500分の1の地形図を使用して作成したものである。
(承認番号 16東テ共第008号)(16都市基交第446号)」

本地図の刊行物・インターネット等での無断転載を禁ずる。日野市都市計画課


日野市立多摩川グラウンド

凡例


- 管理範囲 (.....)
- 指定管理物 (■)
- 他団体管理物 (---)

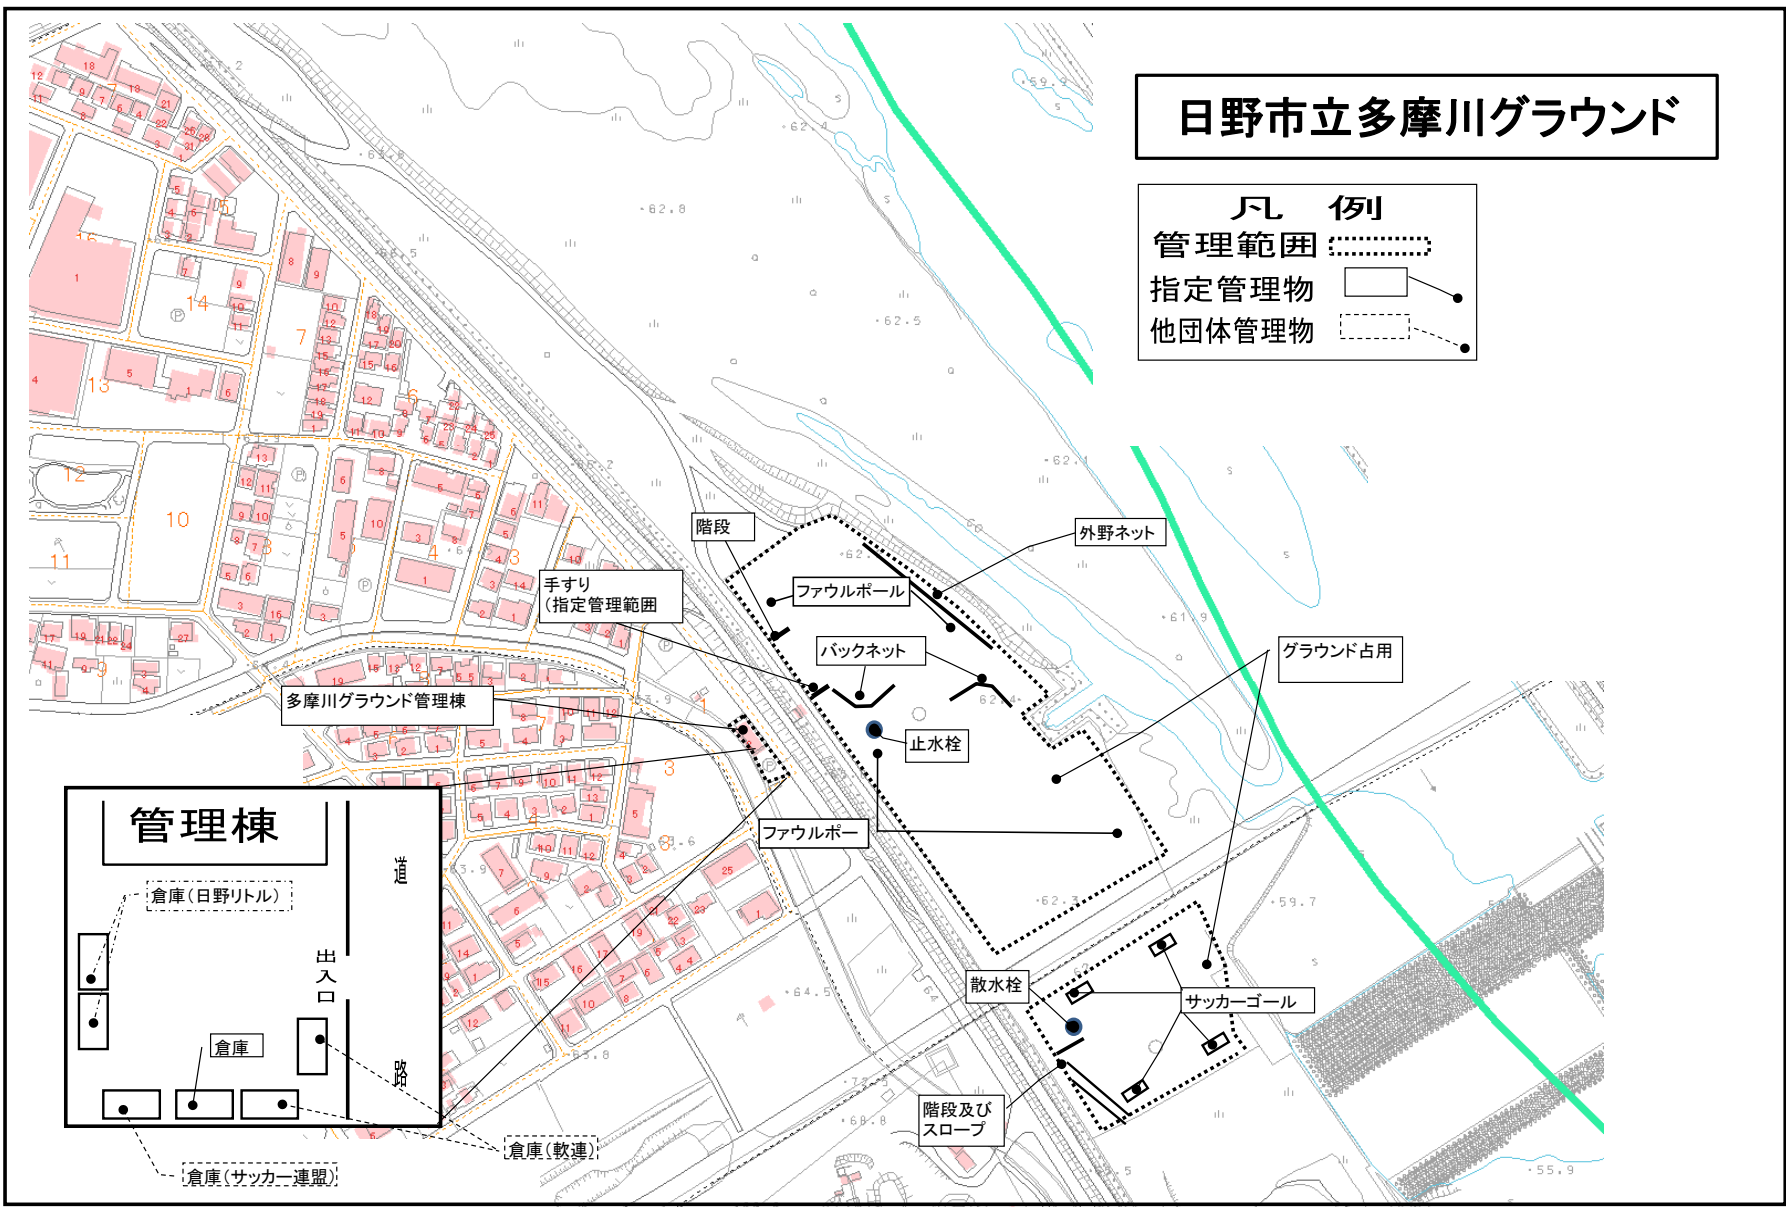

管理棟

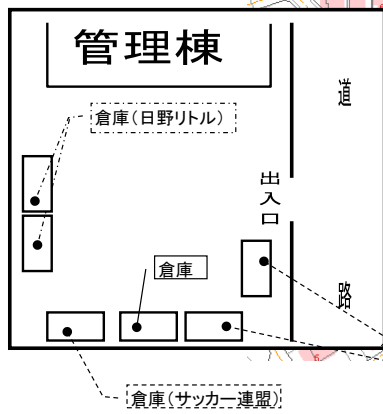
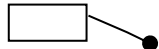


日野市立東光寺グラウンド

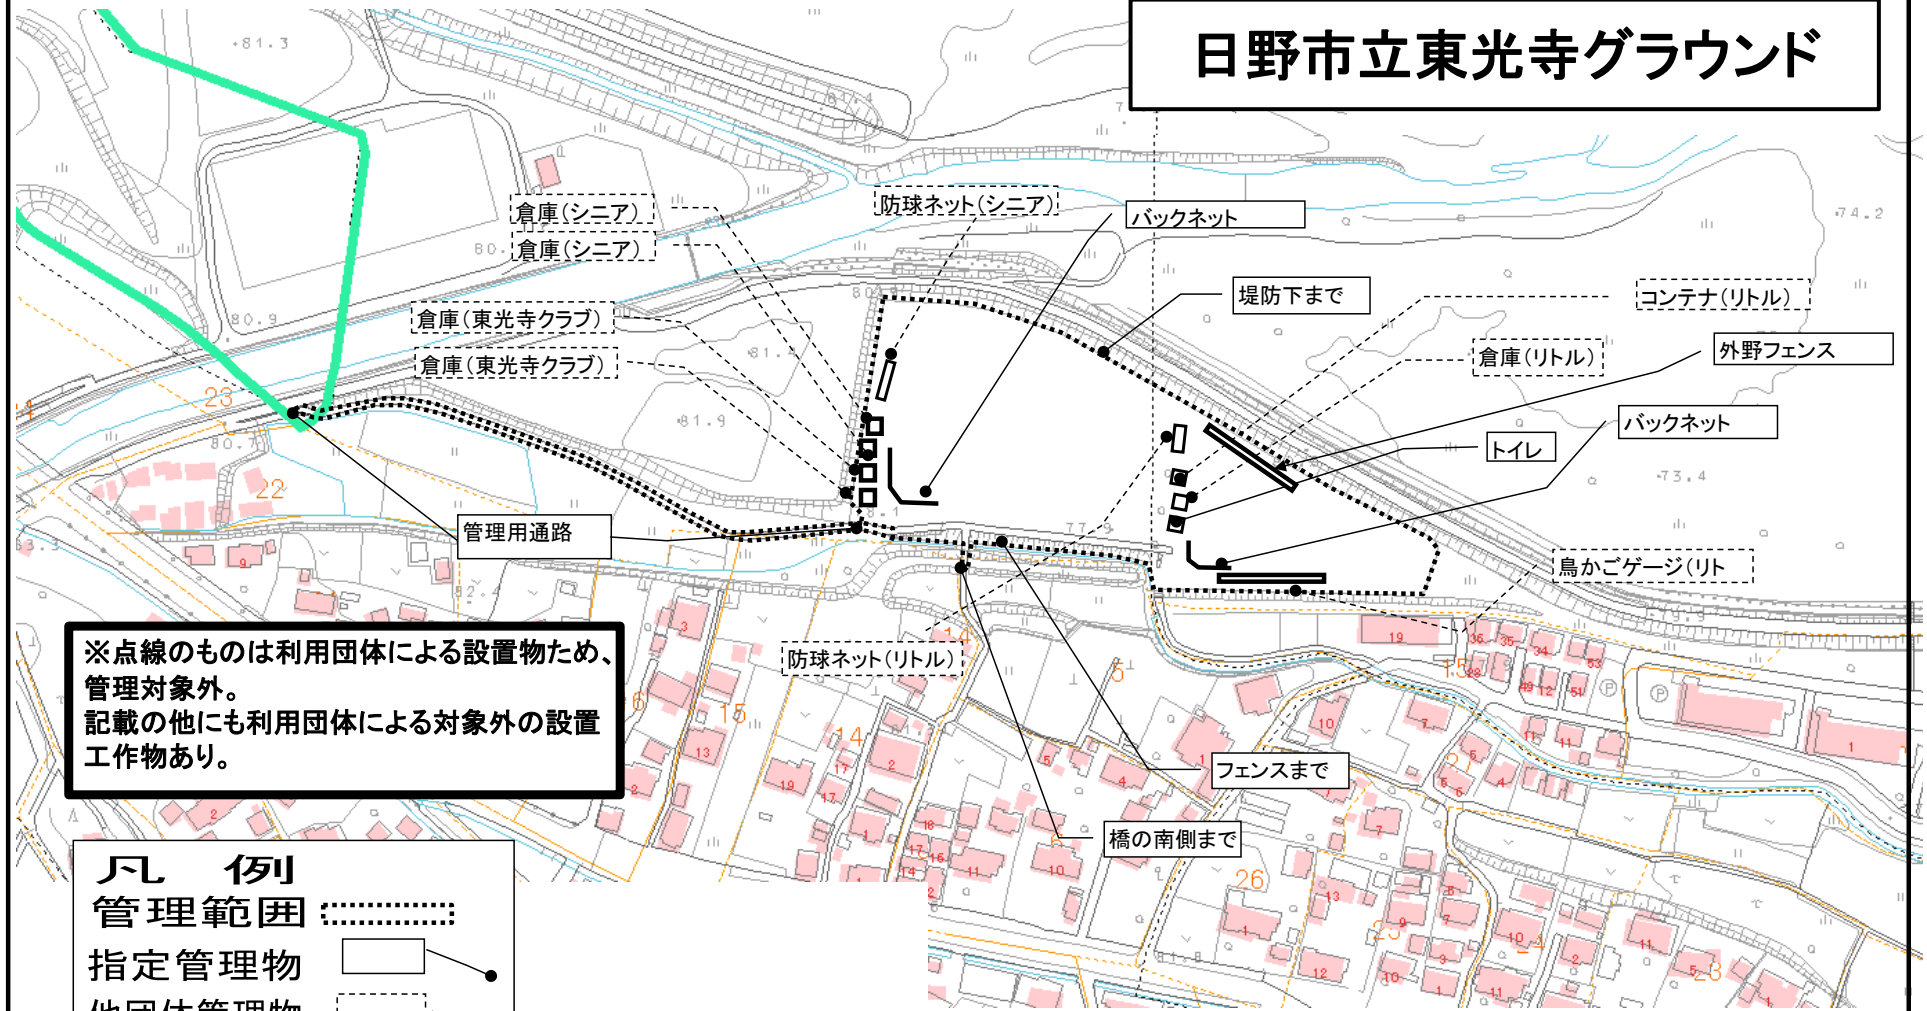

日野市立七生自然学園テニスコート

凡例

管理範囲 
指定管理物 

管理棟は地域協働課
受付・更衣室・シャワー室等は
管理基準書の通り運用する。

用水まで


倉庫


隣地境界まで
フェンス外の剪定・草刈を行うこと


ベンチ及びヒサシ



道路境界まで
フェンス外の剪定・草刈を行うこと

ハードコート
計4面

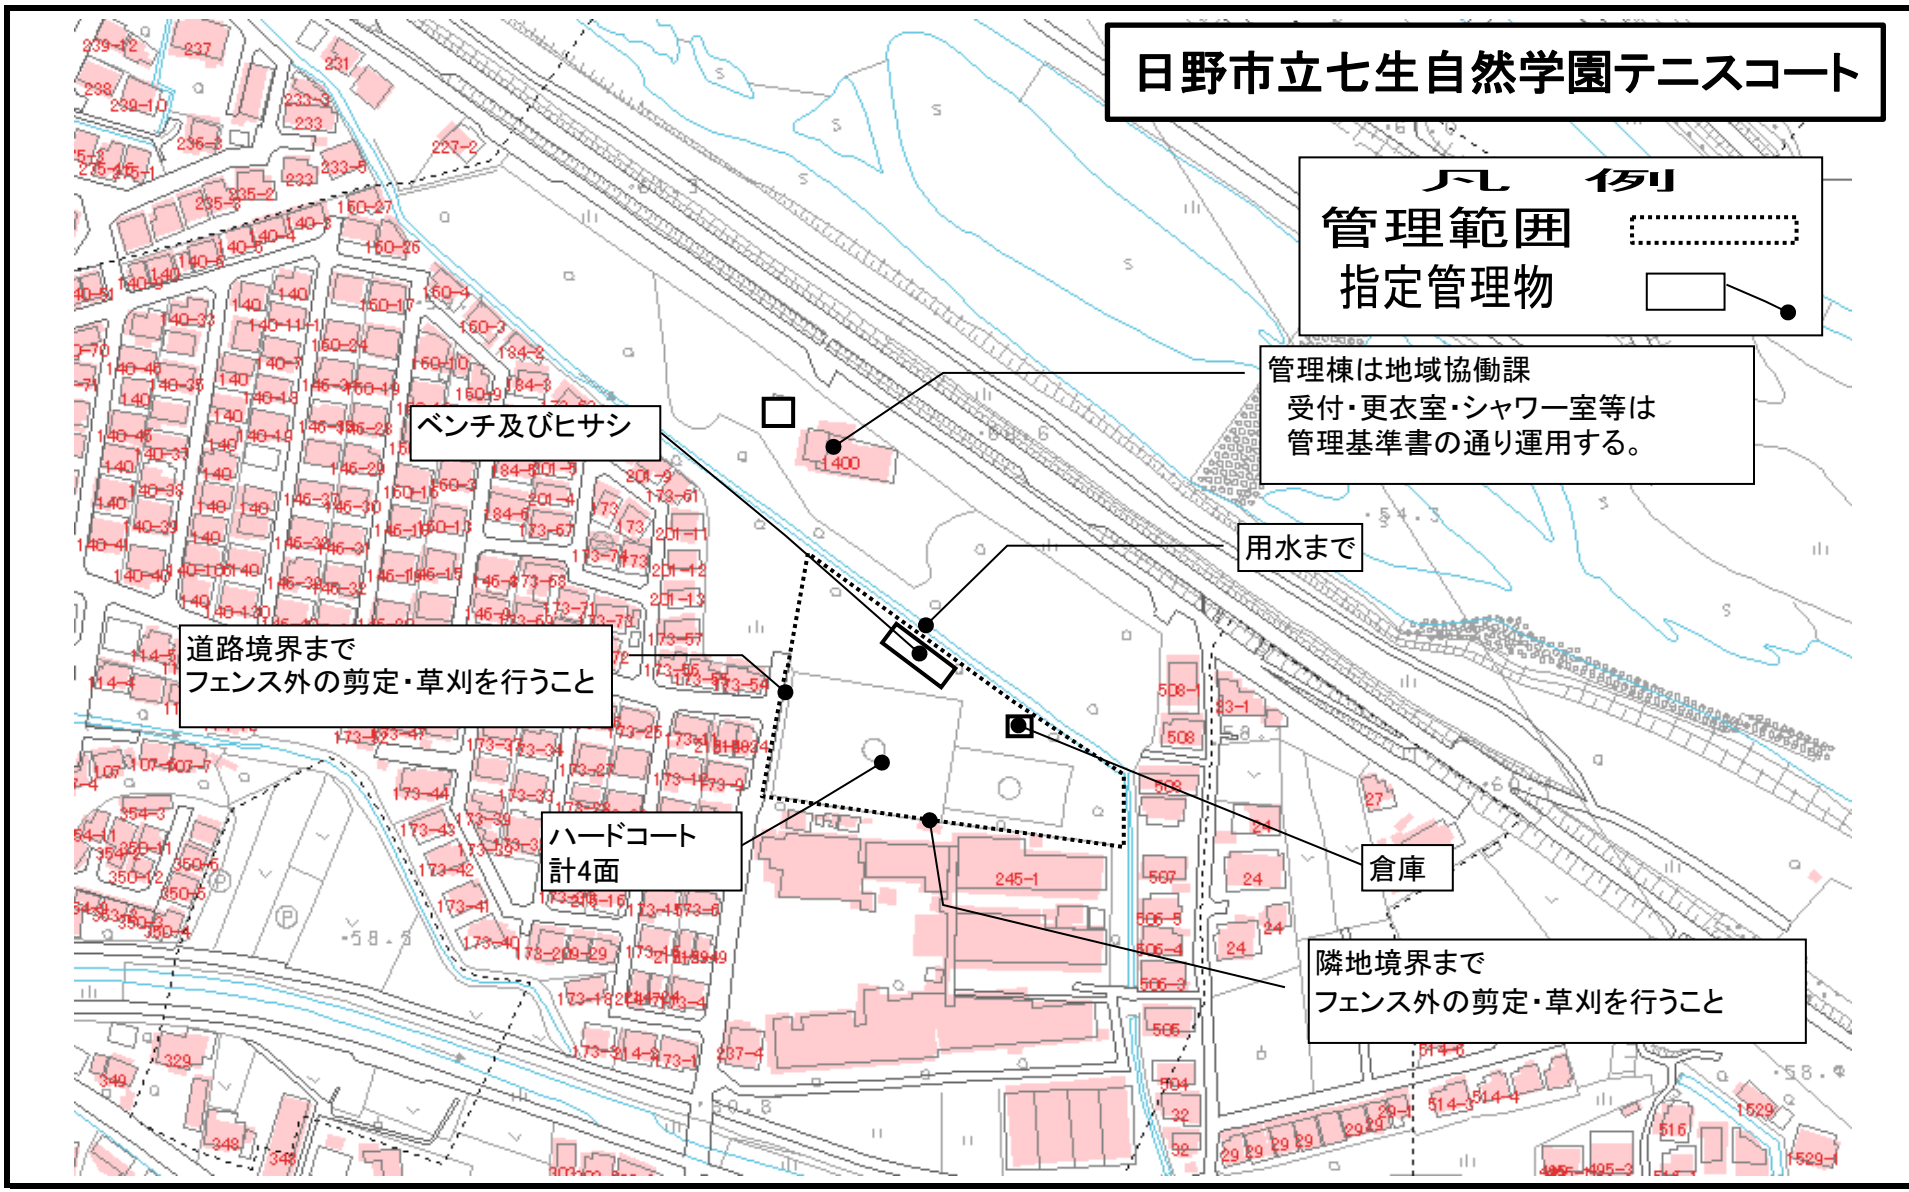

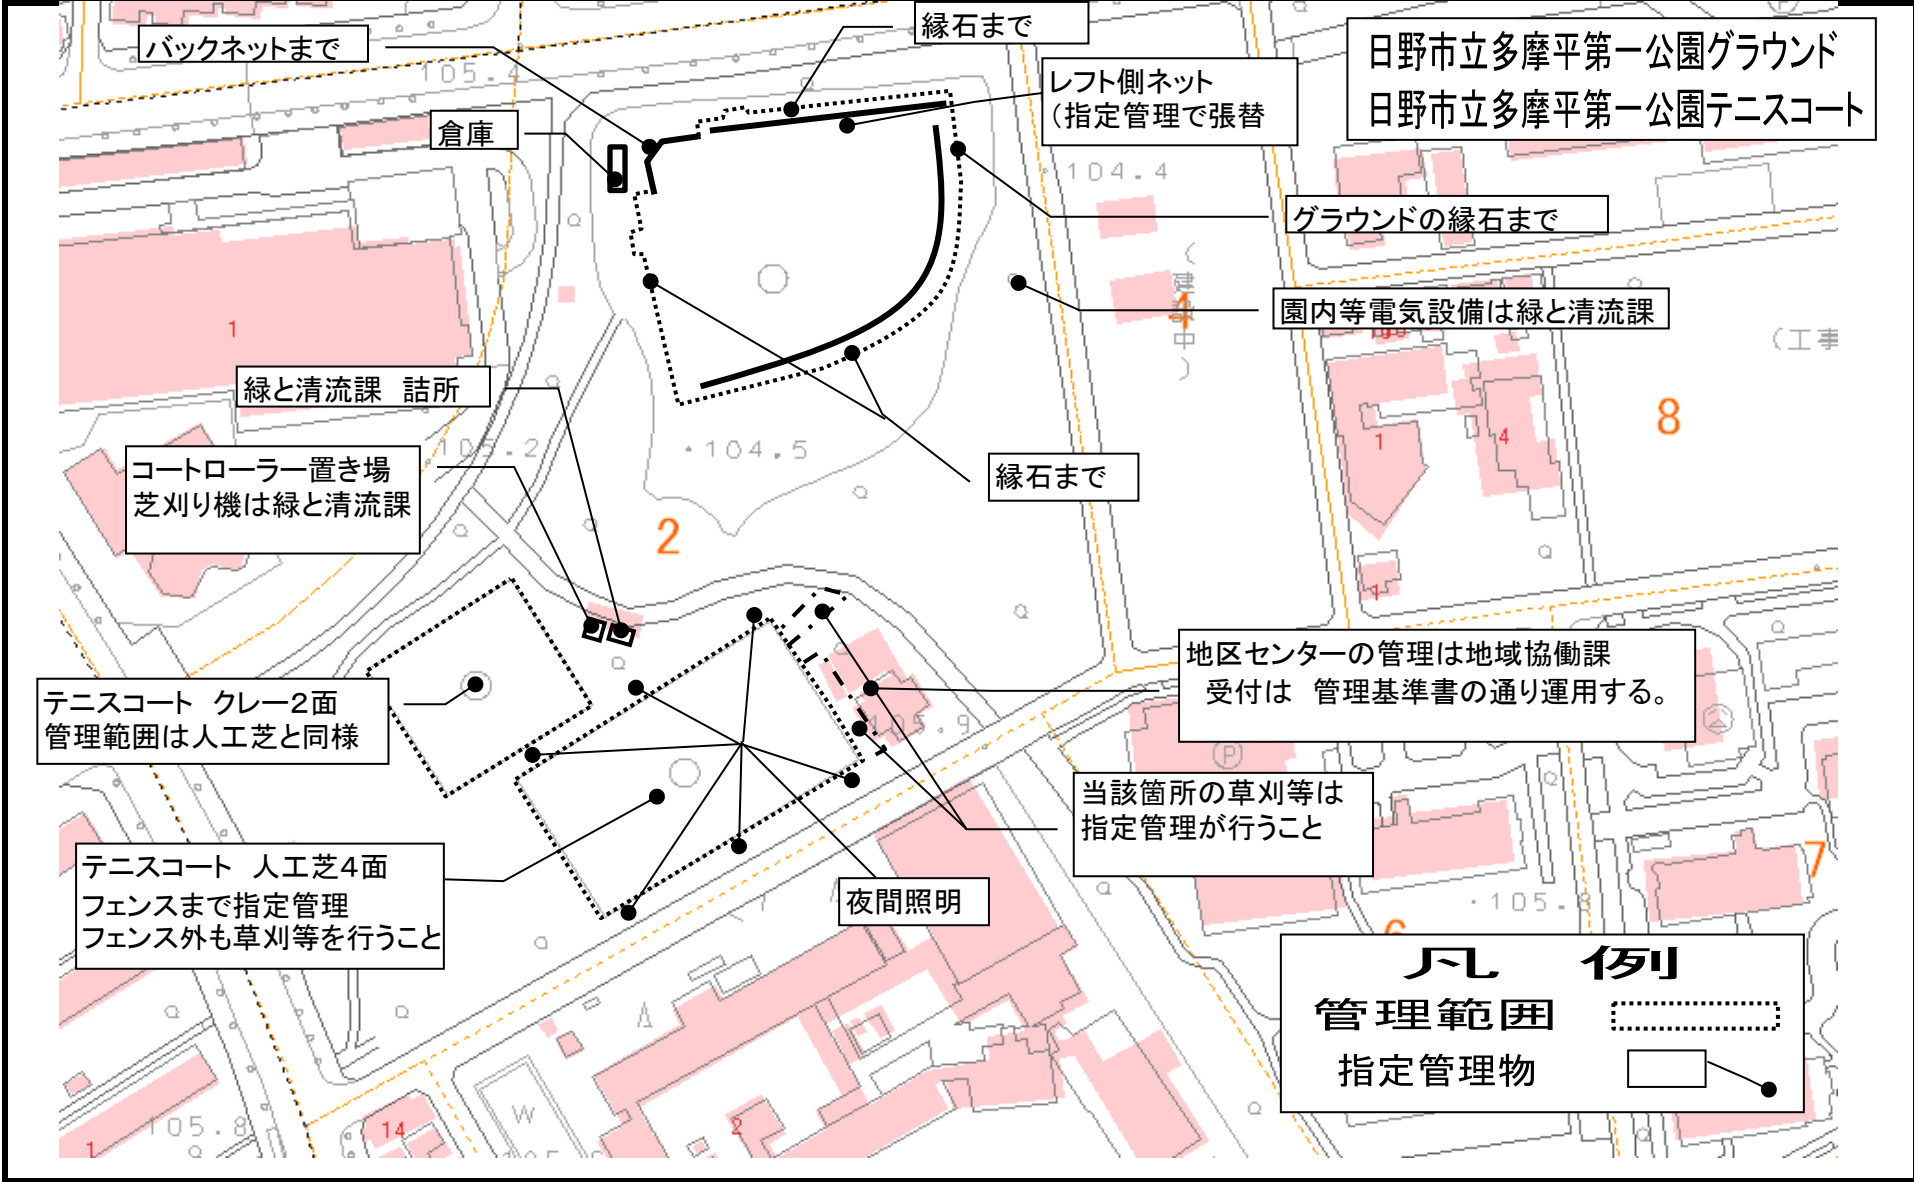

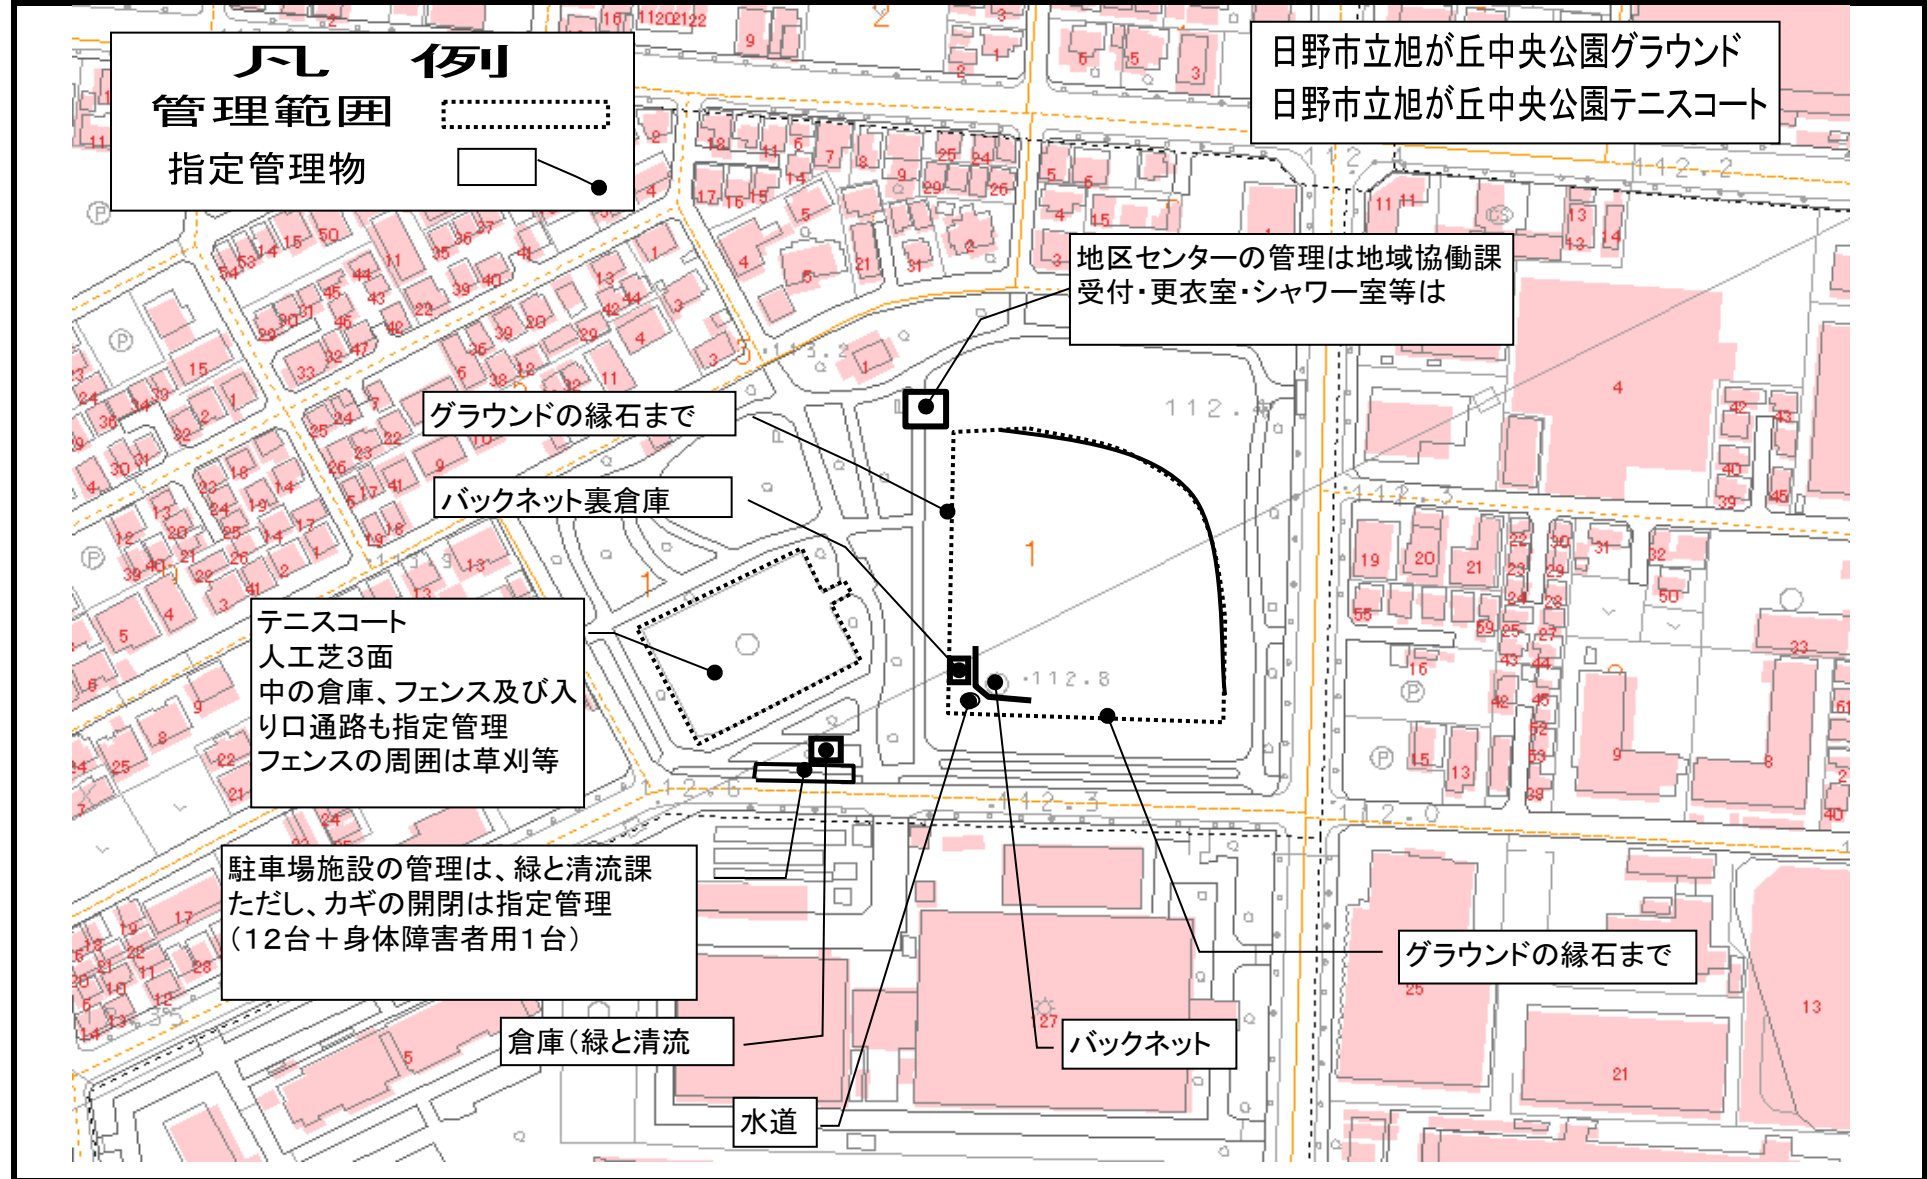

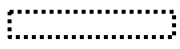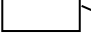凡例
管理範囲 
指定管理物 

日野市立旭が丘中央公園グラウンド
日野市立旭が丘中央公園テニスコート

地区センターの管理は地域協働課
受付・更衣室・シャワー室等は

グラウンドの縁石まで

バックネット裏倉庫

テニスコート
人工芝3面
中の倉庫、フェンス及び入り口通路も指定管理
フェンスの周囲は草刈等

駐車場施設の管理は、緑と清流課
ただし、カギの開閉は指定管理
(12台+身体障害者用1台)

倉庫(緑と清流)

水道


バックネット

グラウンドの縁石まで

日野市立万願寺中央公園グラウンド

凡 例
管理範囲
指定管理物 []

- [] 事務所
- [] 倉庫
- [] 水飲み場
- [] 少軟連
- [] 少軟連
- [] ソフトボール連盟

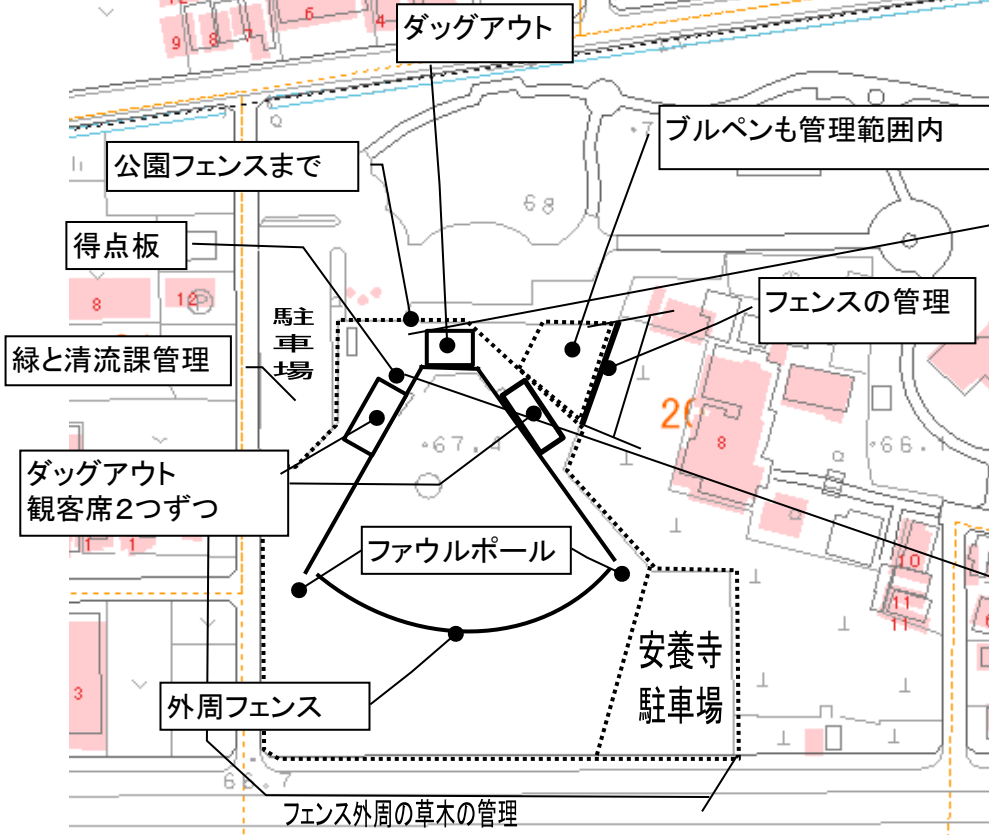

日野市立北川原公園グラウンド

水処理センター上面
低木・高木については緑と清流課

倉庫(サッカー連盟)

倉庫(緑と清流)

凡 例


管理範囲 

指定管理物 


他団体管理物 



豊田児童グラウンド

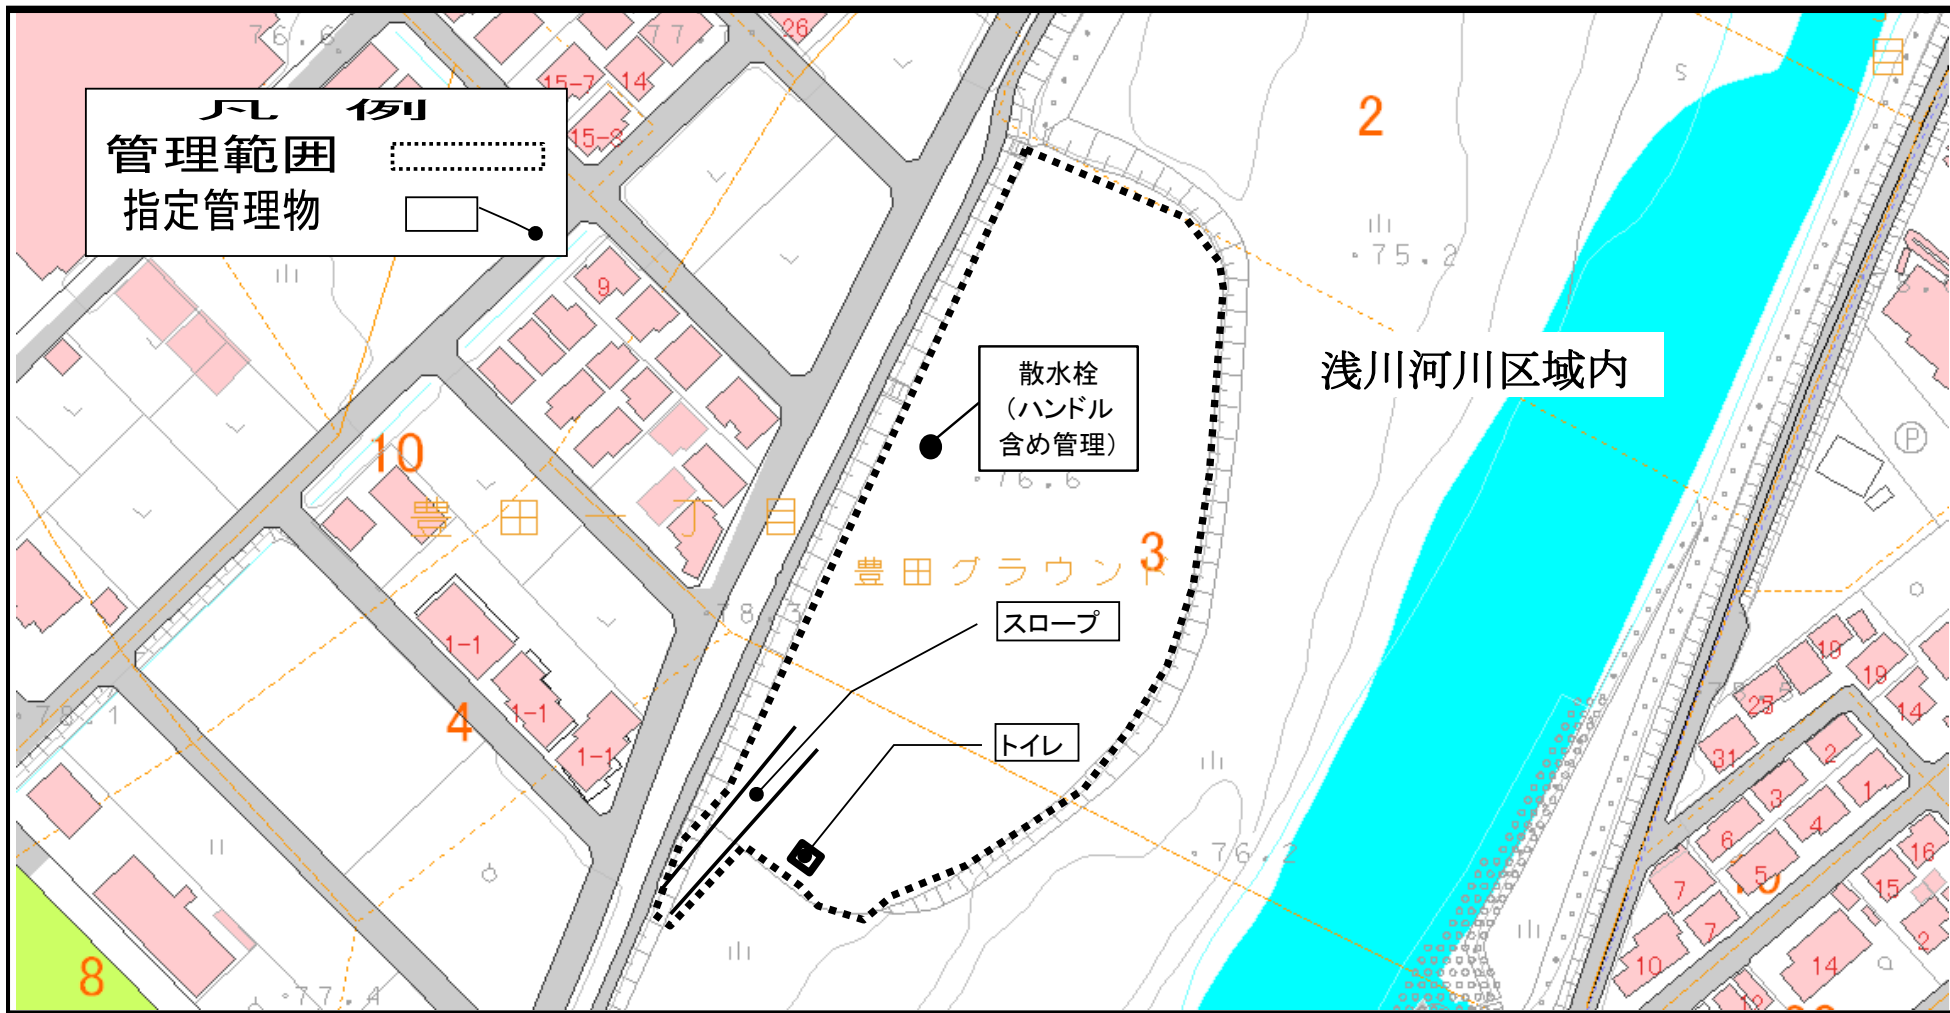

日野市立浅川スポーツ公園グラウンド

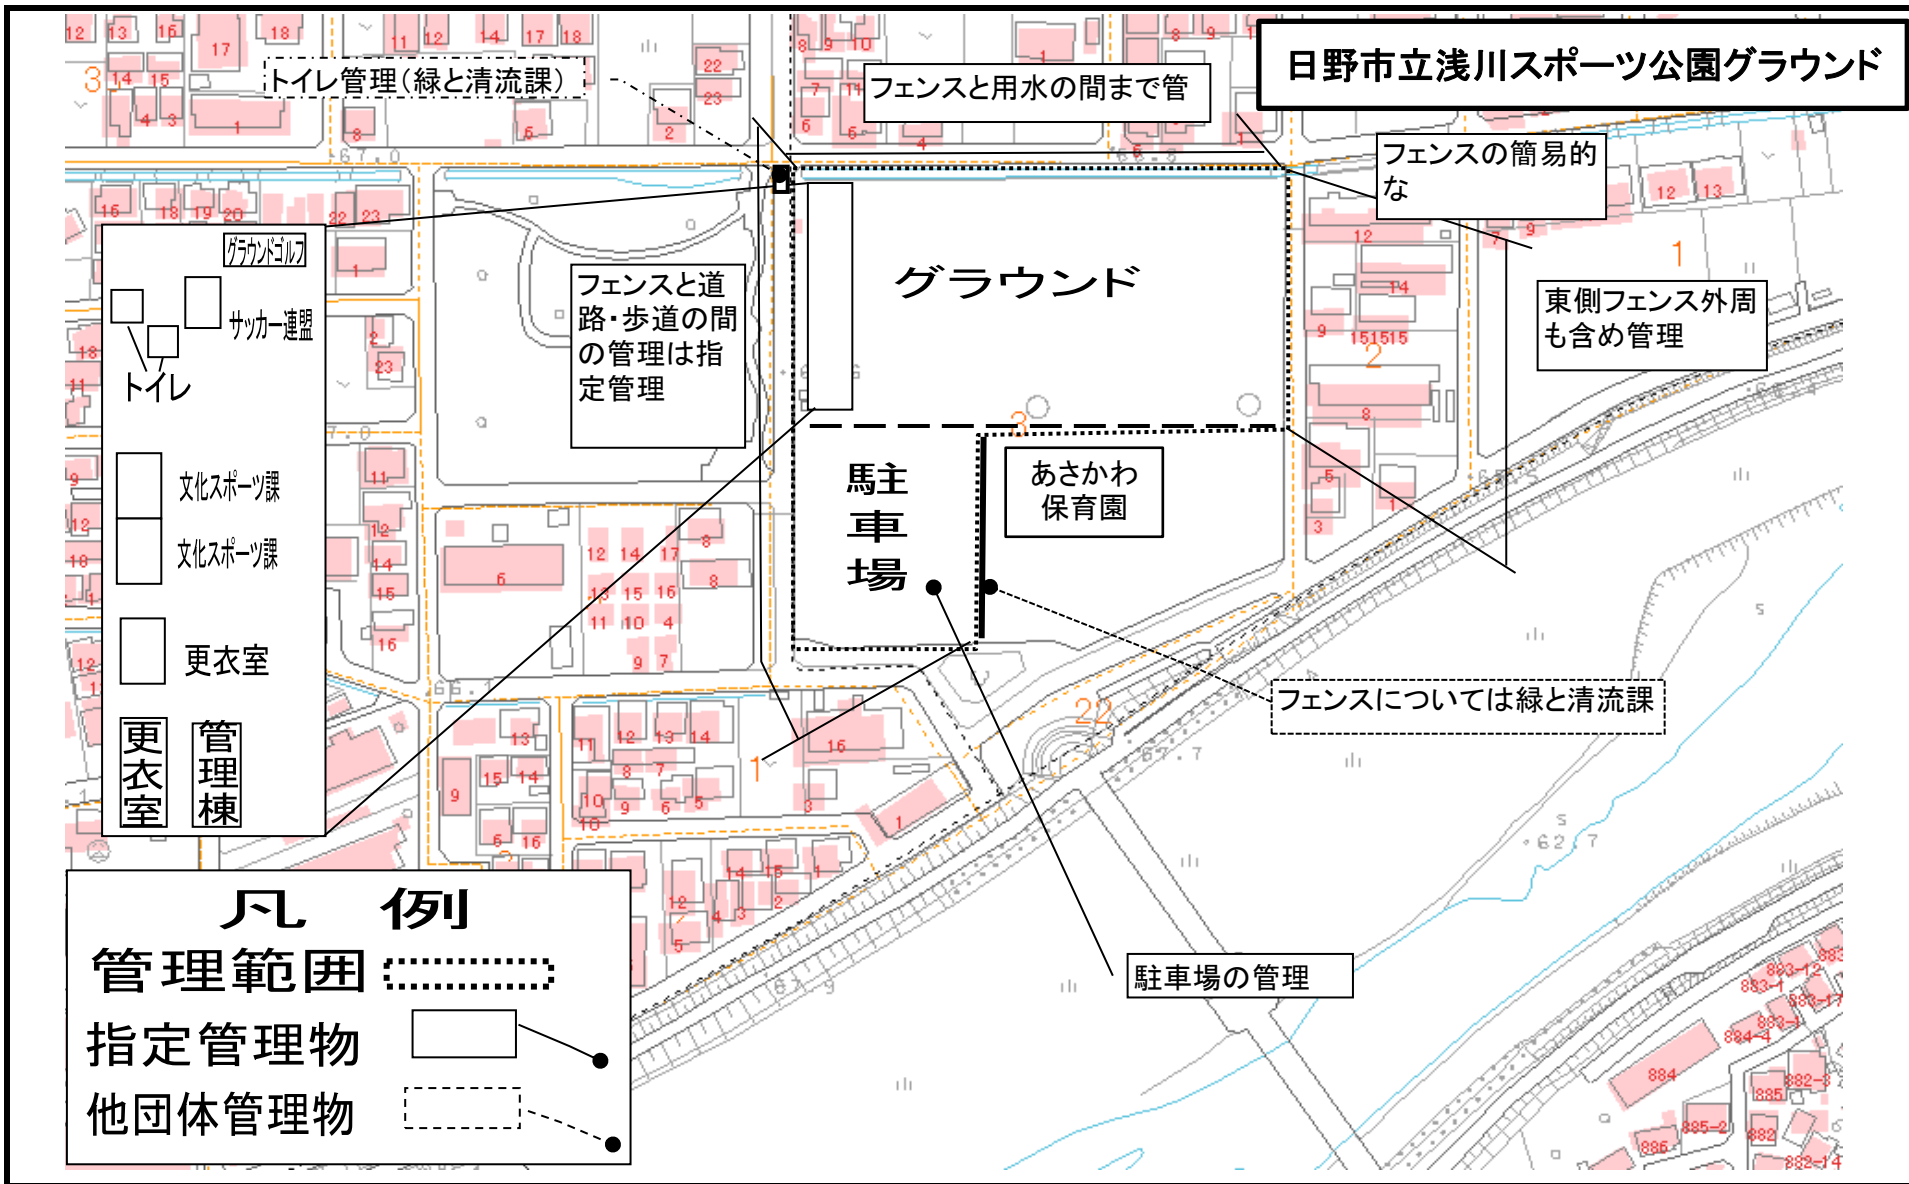

トイレ管理(緑と清流課)

フェンスと用水の間まで管

フェンスの簡易的な

東側フェンス外周も含め管理

フェンスについては緑と清流課

駐車場の管理

- グラウンド
- サッカー連盟
- トイレ
- 文化スポーツ課
- 文化スポーツ課
- 更衣室
- 更衣室
- 管理棟

凡 例

管理範囲

指定管理物 [Solid Line]

他団体管理物 [Dashed Line]

程久保運動広場

凡 例	
管理範囲	⋯⋯⋯
指定管理物	—●
他団体管理物	- - - ●

外周通路(指定管理)

監視カメラ(学校
課で管理)

北フェンス

階段及び手すり

程久保運動広場

南フェンス


コンクリート壁

トイレ

防災備蓄保管所
(防災安全課)

水道

- <凡例2>
● 外灯
★ 監視カメラ

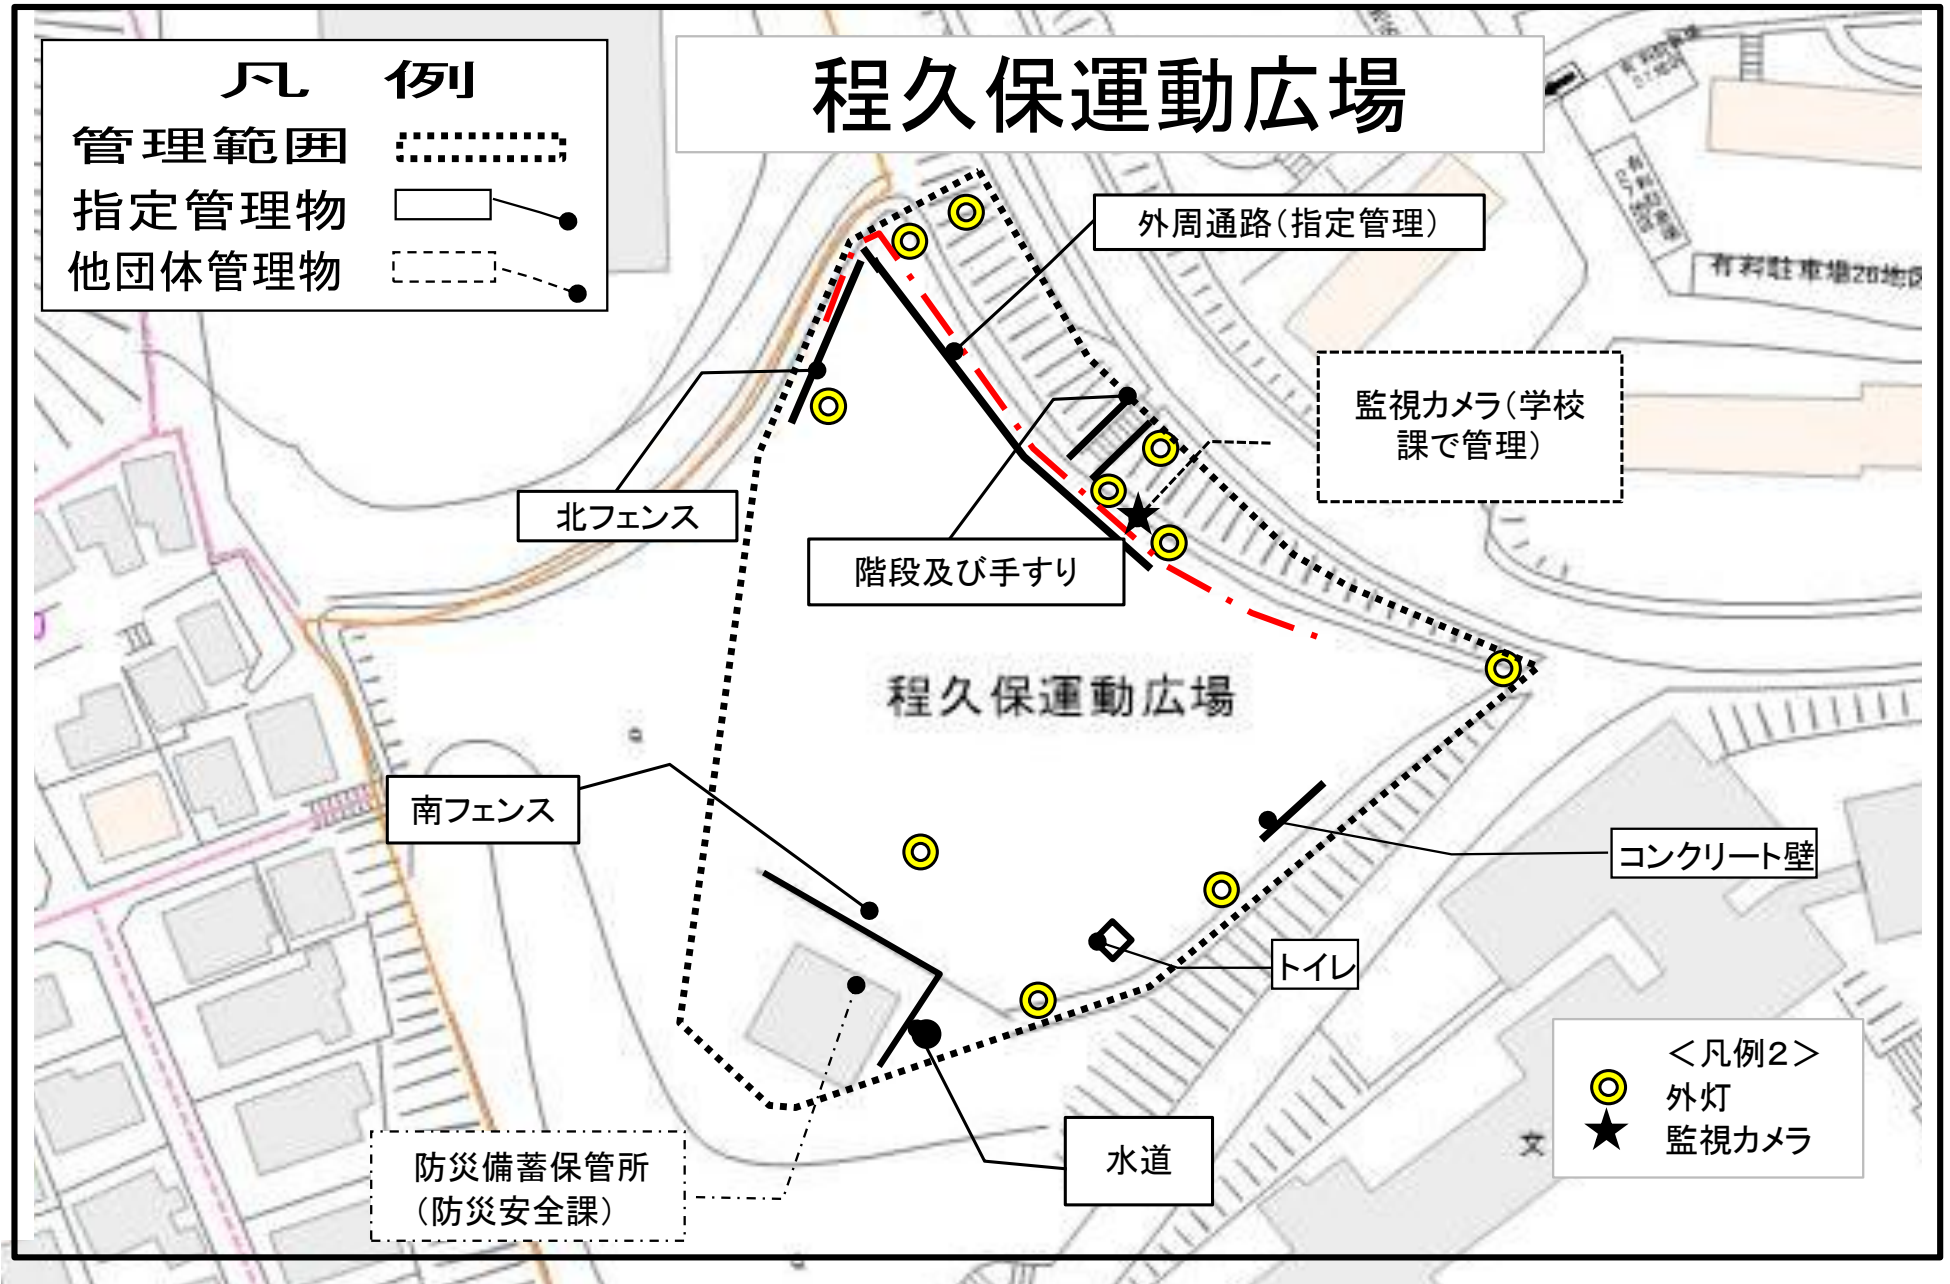

多摩川百草ふれあい広場



百草台運動広場

3丁

凡例


管理範囲
指定管理物	——●
他団体管理物	- - - ●

旧校舎建物については地域協働課管理

駐車場部分
草刈り

進入路フェンス内・外、及び
市道周りの草刈り、樹木剪定

グラウンド草刈り

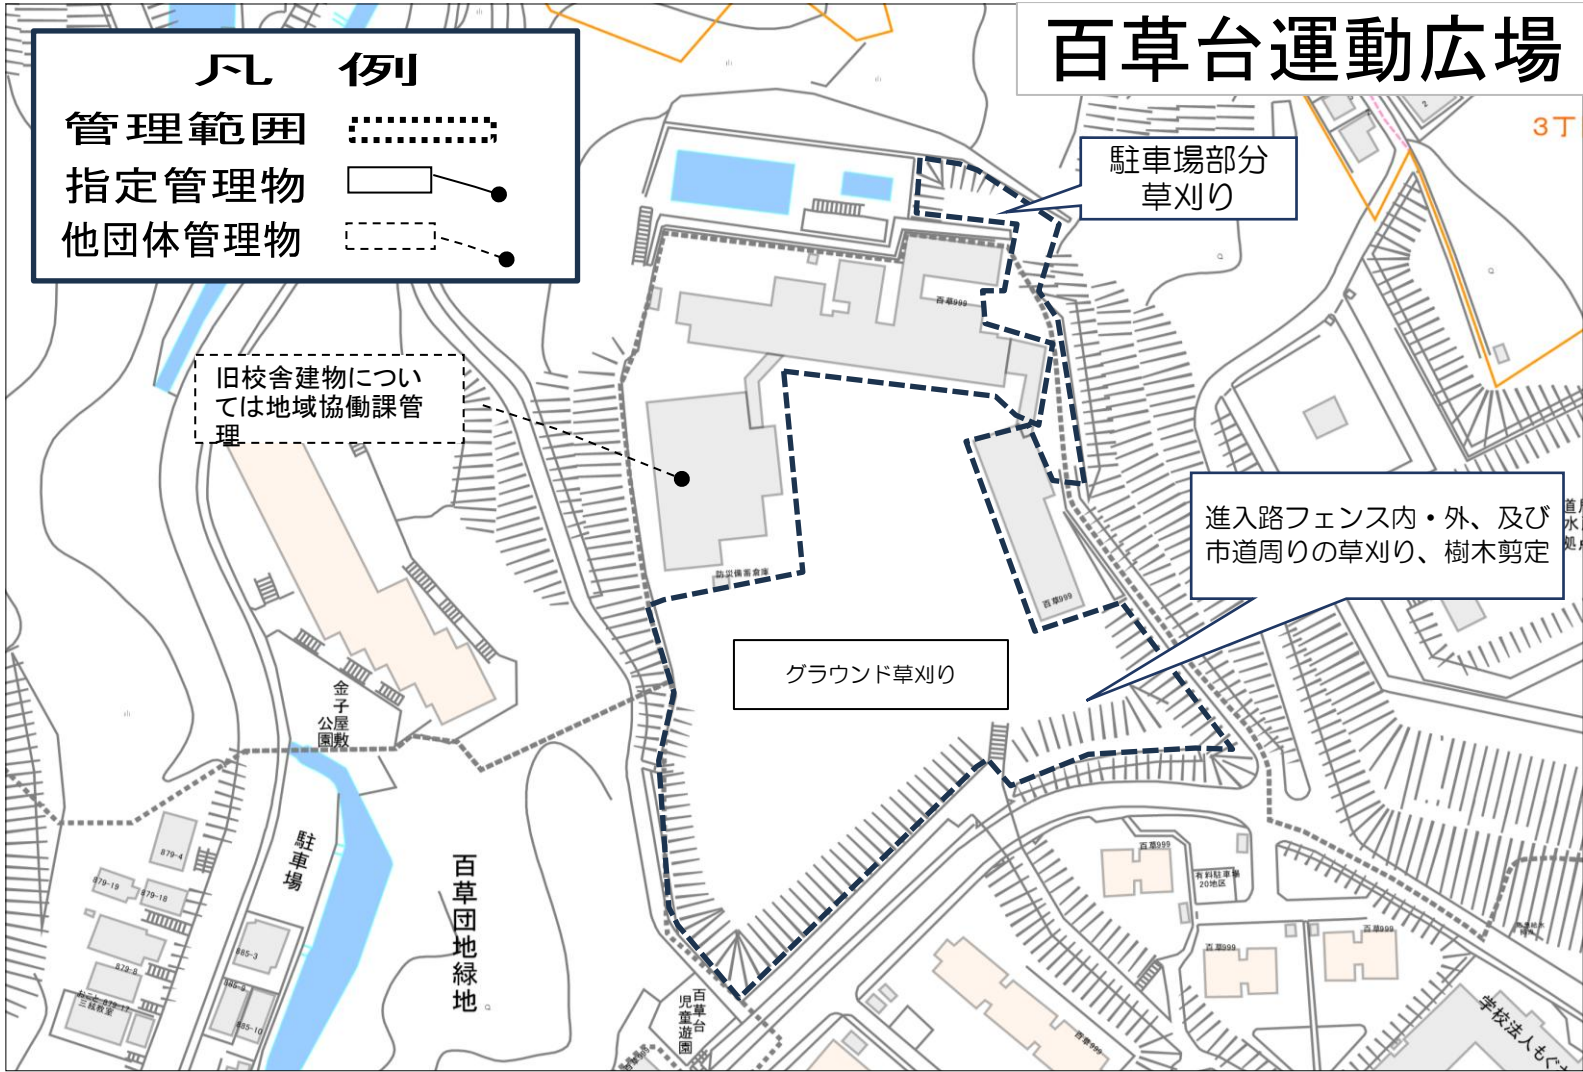

百草団地緑地

駐車場

金子屋敷公園敷

百草台運動広場

学校法人もぐり