




日野市告示第191号

市道の区域の変更について

道路法(昭和27年法律第180号)第18条第1項の規定に基づき、市道の区域を変更する。
なお、関係図面は、令和8年9月7日から2週間、日野市役所及び日野市役所まちづくり部
道路課において一般の縦覧に供する。

令和8年9月7日


日野市長 古賀 壮志

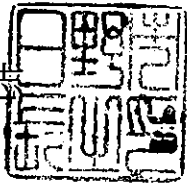


記

道路 の 種 類	路 線 名	変 更 の 区 間	当該区間にかかる 敷地の幅員		路線全体 の 認定幅員 (変更後)	備 考
			変 更 前	変 更 後		
市 道	市道 L11号線	自 南平九丁目 36－44 番地 至 南平九丁目 35－1 番地	3. 03m	3. 52m	3. 03m ～ 5. 00m	別紙略図 表示のとおり

市道L11号線 区域変更略図 S=Free

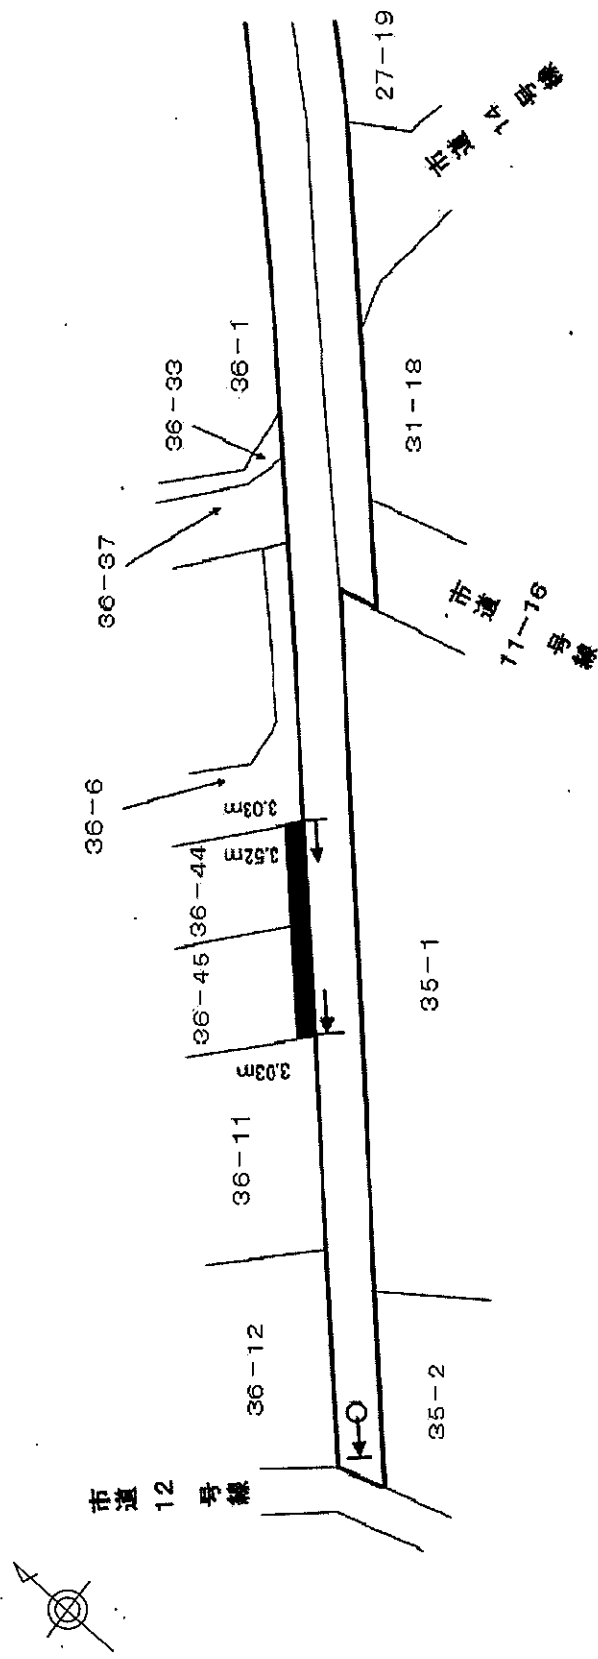

案内図

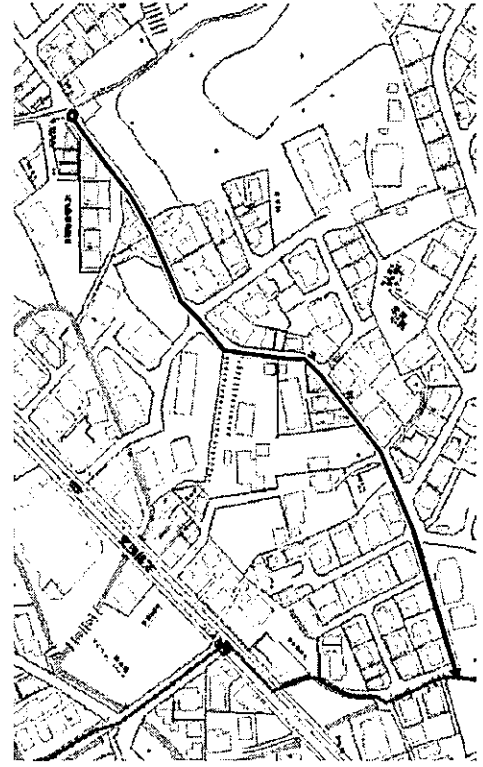

変更区間延長	12.70 m(編入)
	0 m(廃止)
変更区間幅員	3.52 m(編入)
	0 m(廃止)
変更区間面積	6.19 m ² (編入)
	0 m ² (廃止)

凡 例	
既存市道路線	
区域変更(編入)	
区域変更(廃止)	
変更区間起点	
変更区間終点	
路線認定起点	
路線認定終点	