


計画の名称	1 日野市における今後の公共下水道事業の計画的な整備方針の確立と推進(防災・安全)		
計画の期間	平成25年度 ~ 平成27年度 (3年間)	交付対象	日野市

- 凡例
- 処理区境界
 - 処理分区界
 - 下水道法による事業計画区域(汚水)
 - 市街化区域
 - 環境基準区域
 - 12年度DID
 - 都市計画区域(行政区域)
 - 汚水幹線
 - 流域下水道幹線
 - 流域下水道接続点
 - 平成23年度までに施行済区域

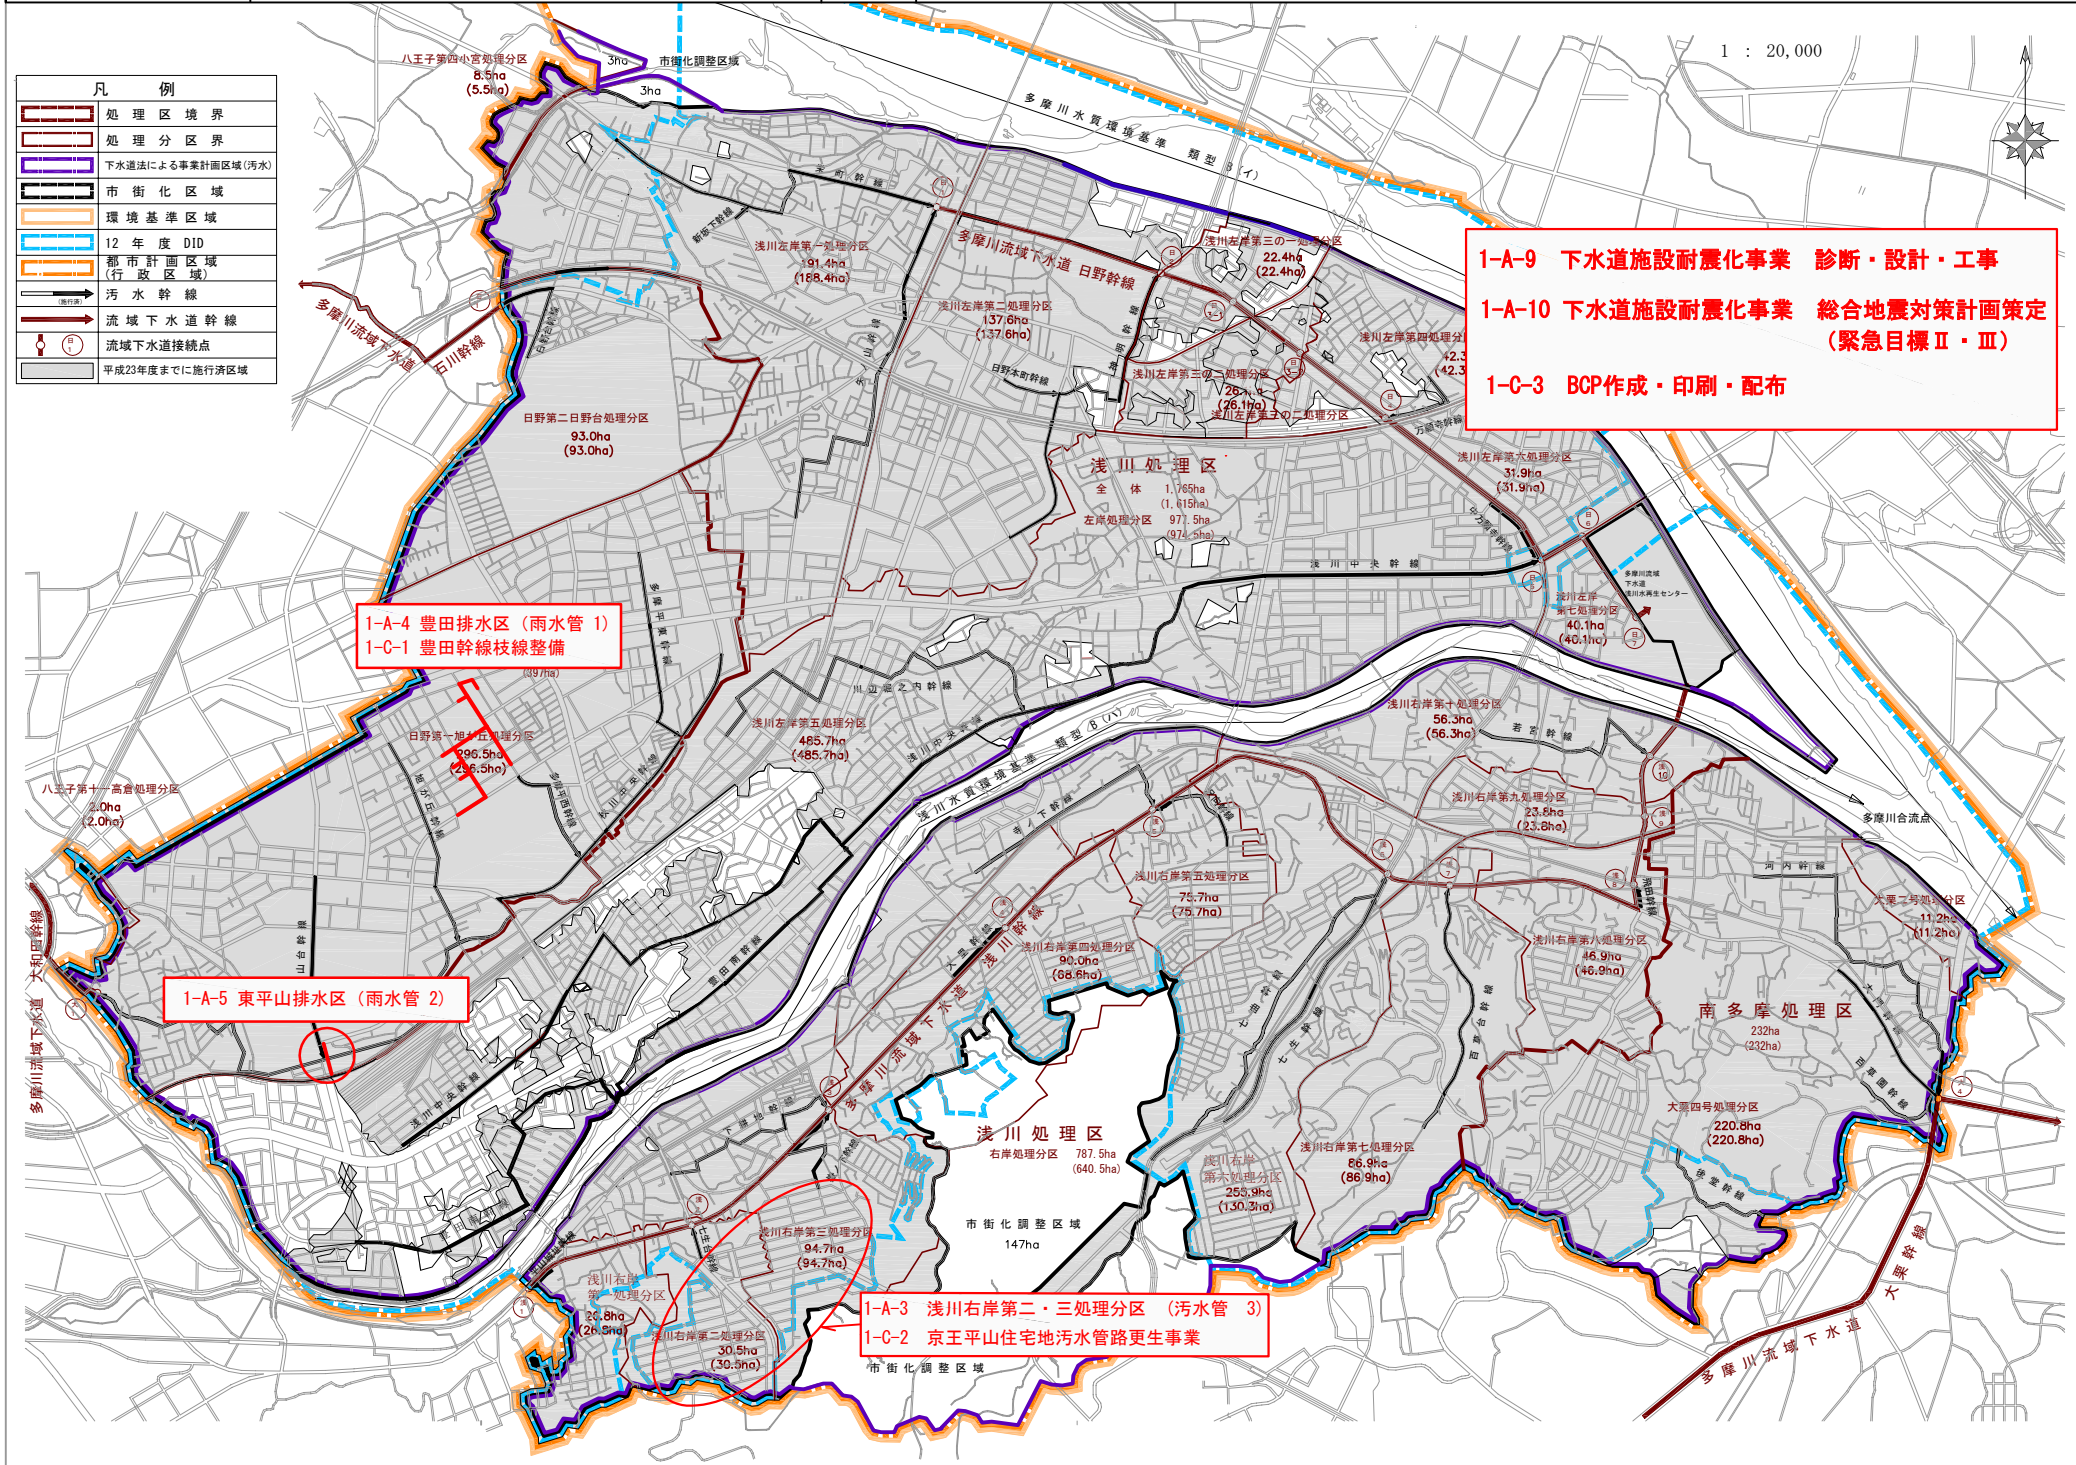

1-A-9 下水道施設耐震化事業 診断・設計・工事
1-A-10 下水道施設耐震化事業 総合地震対策計画策定 (緊急目標Ⅱ・Ⅲ)
1-C-3 BCP作成・印刷・配布

1-A-4 豊田排水区(雨水管1)
1-C-1 豊田幹線枝線整備

1-A-5 東平山排水区(雨水管2)

1-A-3 浅川右岸第二・三処理分区(污水管3)
1-C-2 京王平山住宅地污水管路更生事業