第12号様式（第12条関係）

道路（位置）指定・指定変更・指定取消申請図

縮尺		
	地籍図	
	付近見取図	
	構造図	

道路に係る土地の地名地番

幅員　メートル・延長　　メートル・自動車転回広場　　平方メートル

付近見取図

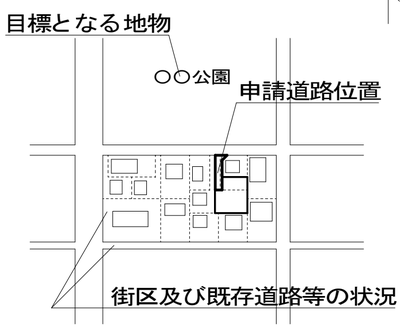

S=1/2, 500 程度

地籍図

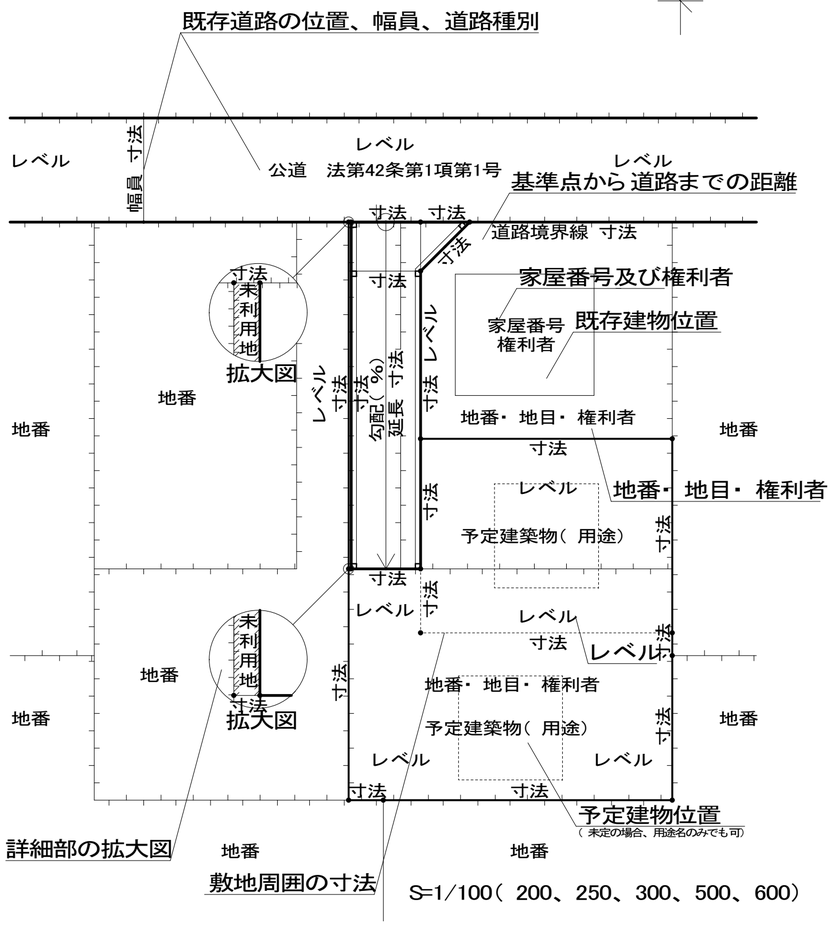

S=1/100（ 200、250、300、500、600）

公図写し

写した者の氏名等

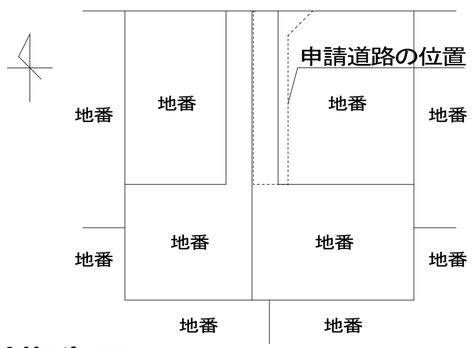

構造図

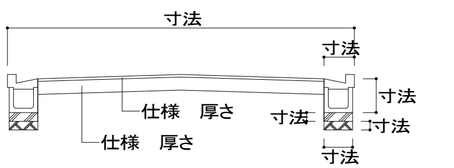

道路横断面　S=1/50 程度

区域面積	面積
道路面積	面積
宅地面積	面積
未利用地	面積

合計の数値となる様、丸め

※　道路（位置）の指定・指定変更・指定取消台帳			
告示年月日	年　月　日	指定年月日	年　月　日
告示番号	第　号	番　号	第　号

承諾書	この図面のとおり道路（位置）の指定・指定の変更・指定の取消しを承諾いたします。 年　月　日 申請者　　殿	申請者住所・氏名・印			
	権利別	住所	氏名	印	承諾日
備考					
図面作成者住所・氏名				㊞	
測量者住所・氏名				㊞	

凡　例

方位		都市計画路線	
塀（構造を記入のこと。）		予定する道路の位置	
生垣		既存道路（公道私道を区別し記入のこと。）	
予定建築物（用途を記入のこと。）		指定された道路の位置及び建築線（指定年月日及び番号を記入のこと。）	
既存建築物（用途を記入のこと。）		法第42条第2項に該当する道路	
敷地界		取り消される道路の位置	
地番界		申請する道路の位置	
町丁目界		擁壁	
区市町村界		高圧線	
		崖	
		水路及び土揚敷	

注意　1　承諾書の「権利別」欄は、土地の所有者及びその土地又はその土地の建築物若しくは工作物について該当する権利並びに道を建築基準法施行令第１４４条の４第１項及び第２項に規定する基準に適合するように管理する者をそれぞれ記入してください。
2　図面中に、地番、権利等及び氏名をそれぞれ記入してください。
3　備考欄には、権利者の承諾に関連し特記すべき事項を記入してください。
4　申請の道路の幅員及び延長の単位は「メートル」（小数点以下2位まで）としてください。
5　付近見取図、道路構造図及び土地に高低差がある場合は、その断面図を記入してください。
6　付近見取図と地籍図の方位は、一致させてください。
7　隣地境界又は測量の基点から申請道路までの距離を記入してください。
8　※印のある欄には記入しないでください。