



日野都市計画地区計画 川辺堀之内地区 地区計画 計画図1 〔日野市決定〕

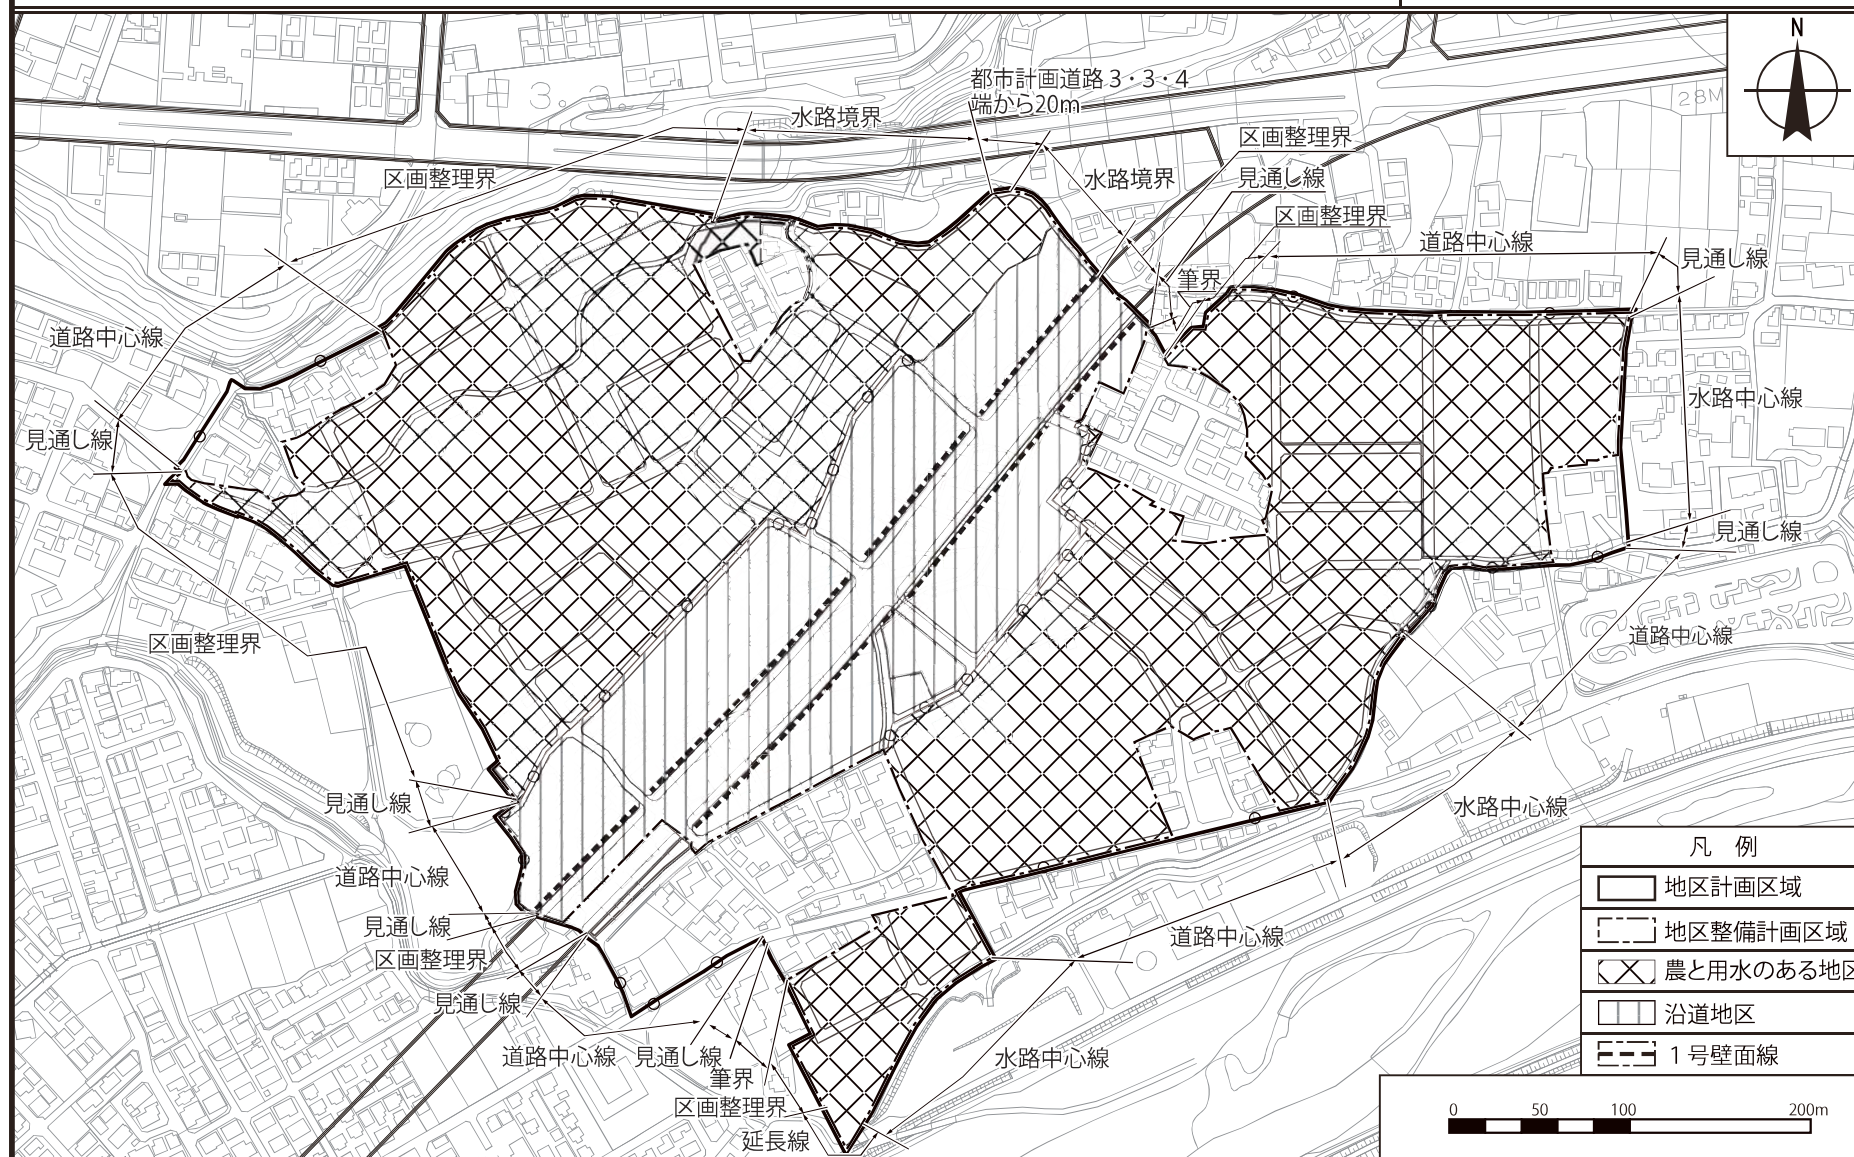

日野都市計画地区計画 川辺堀之内地区 地区計画 計画図2〔日野市決定〕

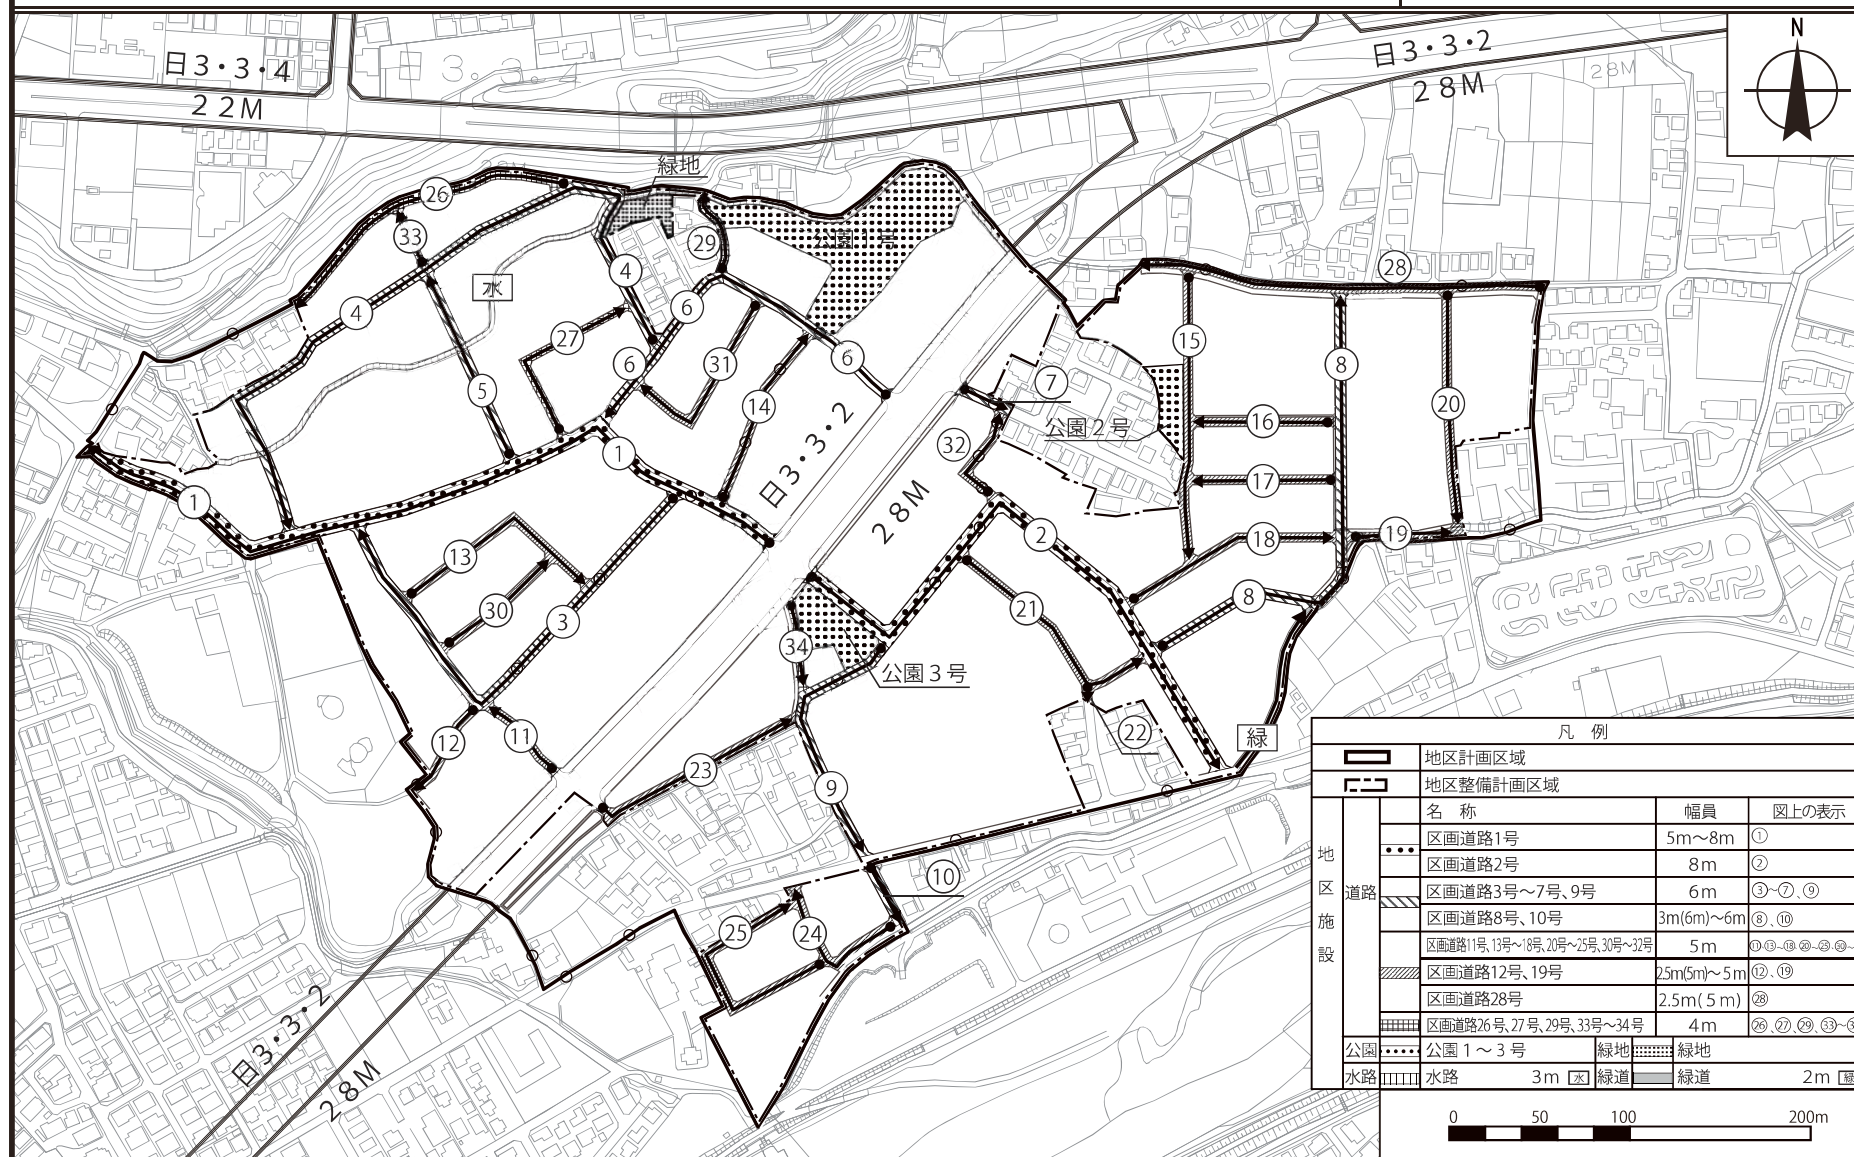

凡 例			
地区 施設	道路	地区計画区域	
		地区整備計画区域	
		名 称	幅員 図上の表示
		区画道路1号	5m～8m ①
		区画道路2号	8m ②
		区画道路3号～7号、9号	6m ③～⑦、⑨
		区画道路8号、10号	3m(6m)～6m ⑧、⑩
	公園	公園1～3号	緑地
	水路	水路 3m	緑道 2m

0 50 100 200m