


日野市立日野第4幼稚園新築に伴う
給排水衛生設備工事設計図


カト一設計事務所

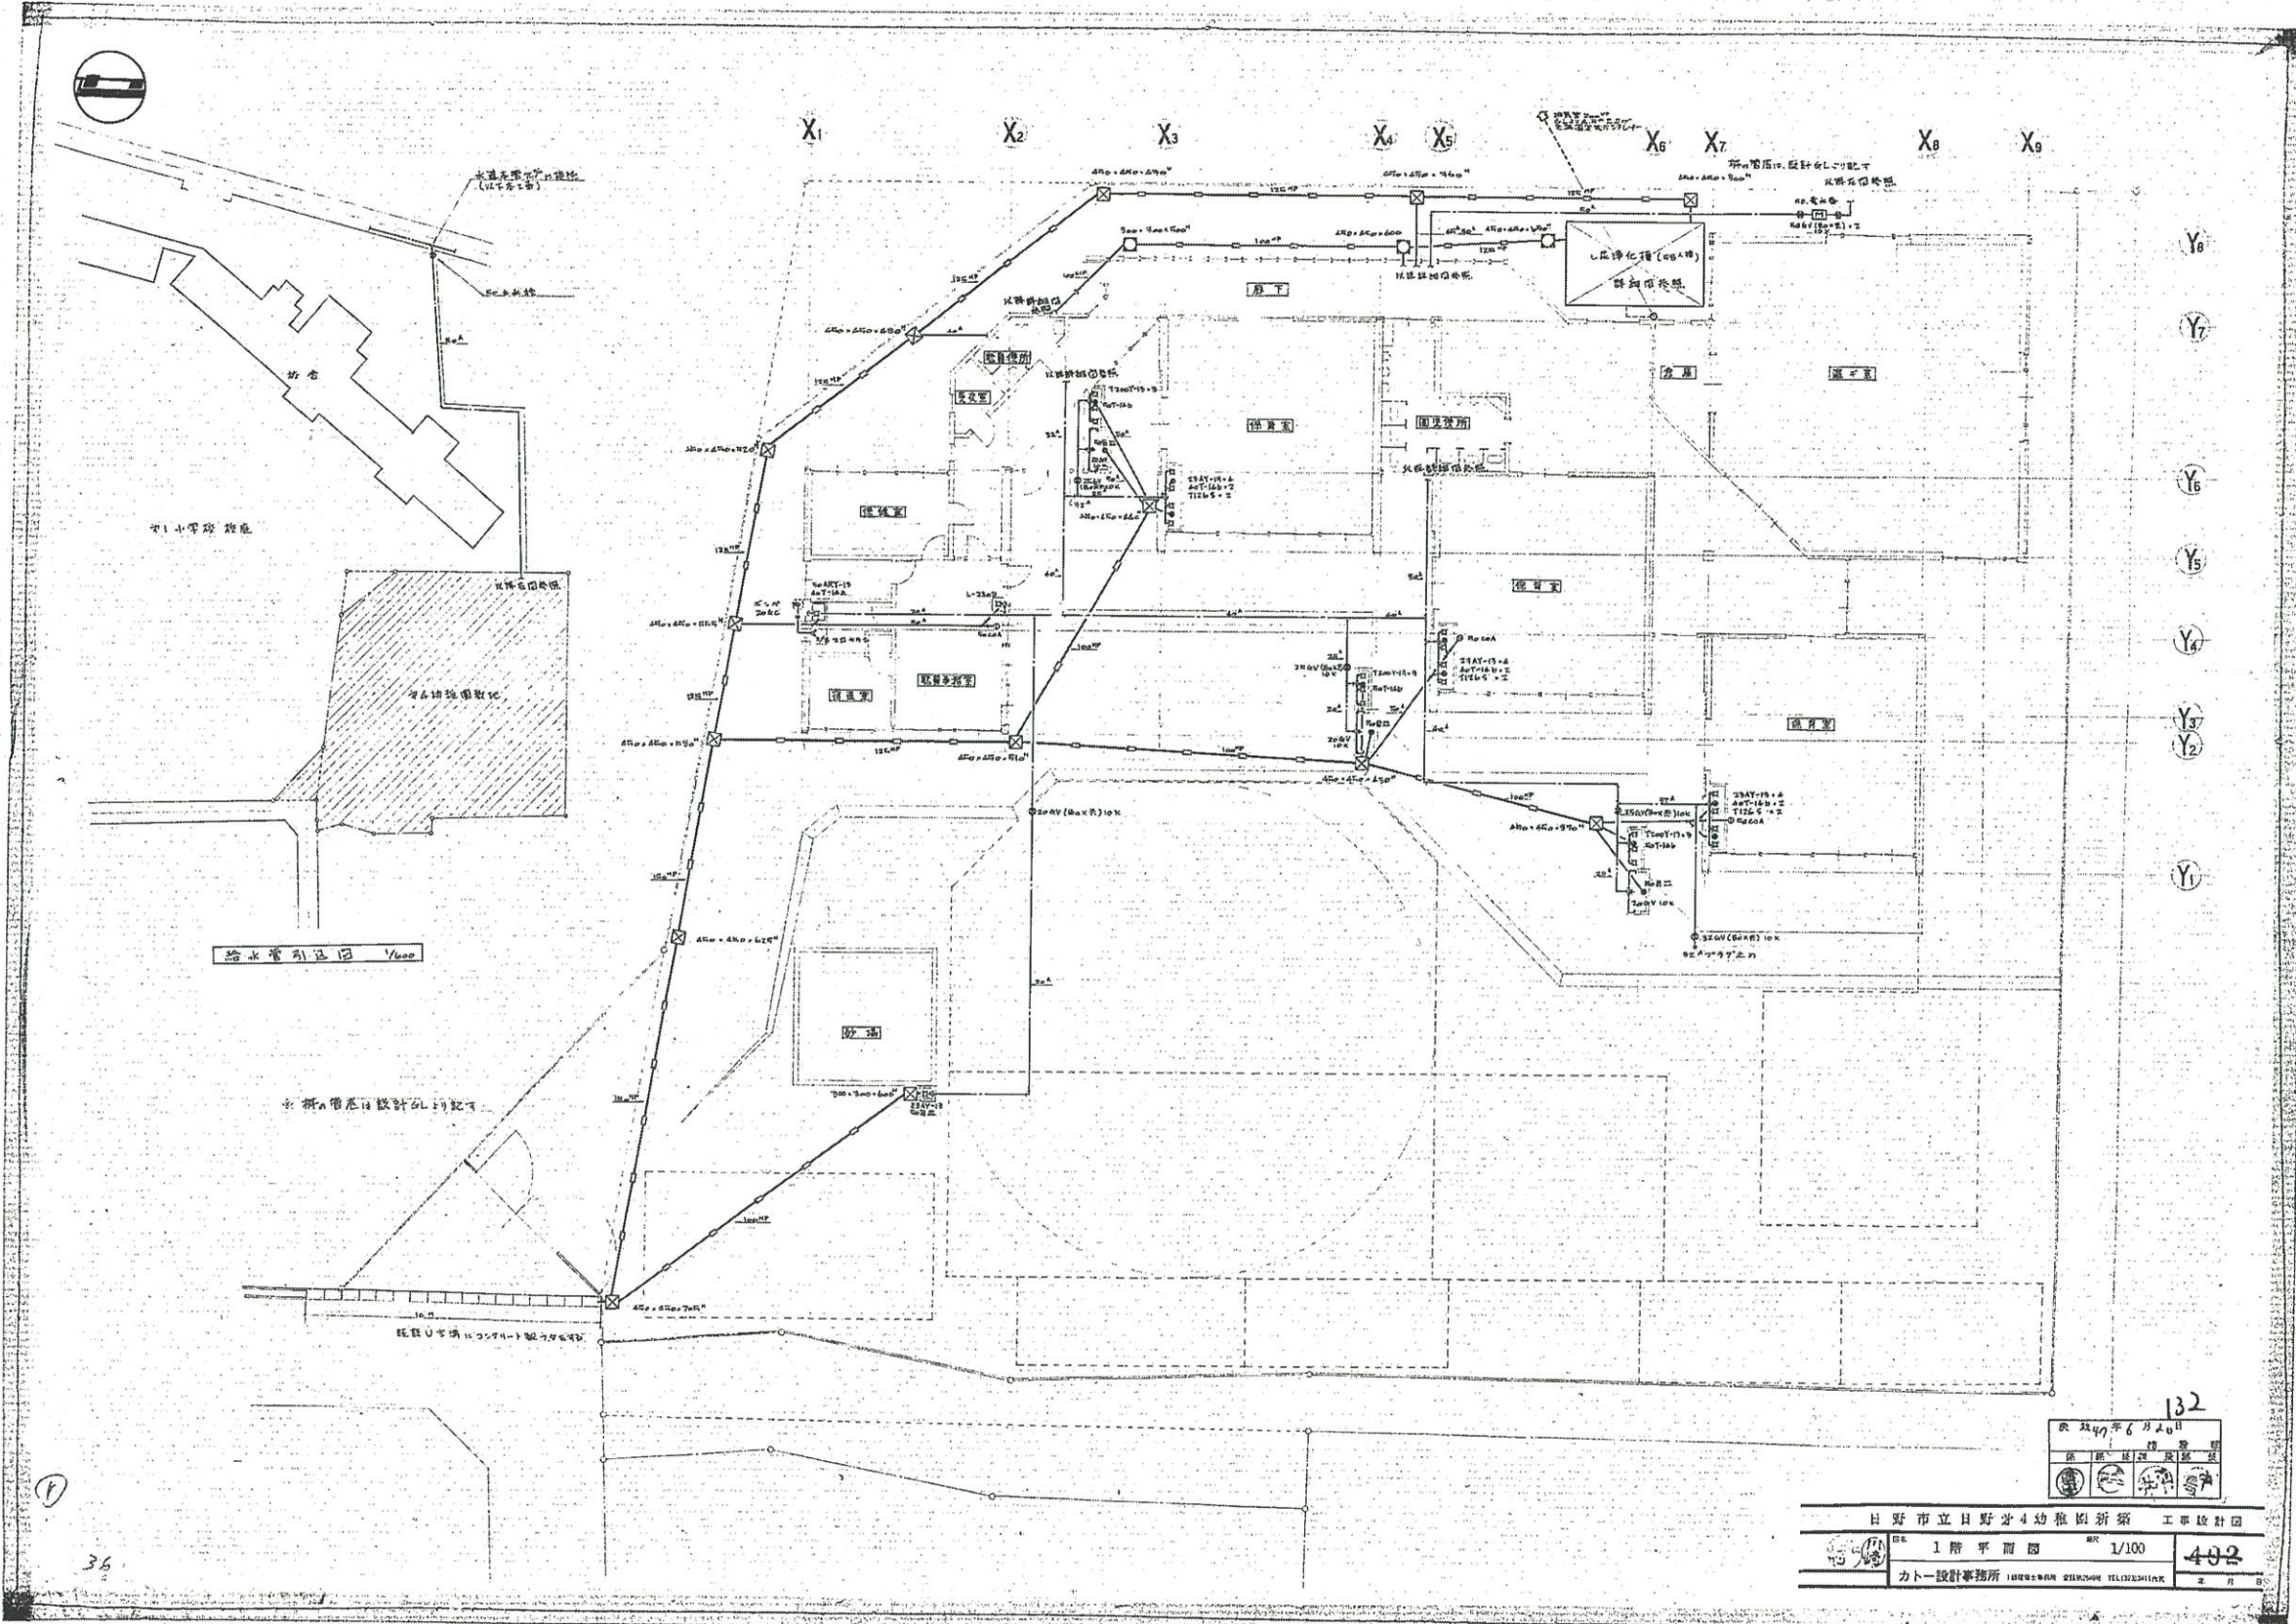


36

132

	日野市立日野小4幼稚園新築 工事設計図 1階平面図 1/100 力ト設計事務所	402 2月
--	---	-----------

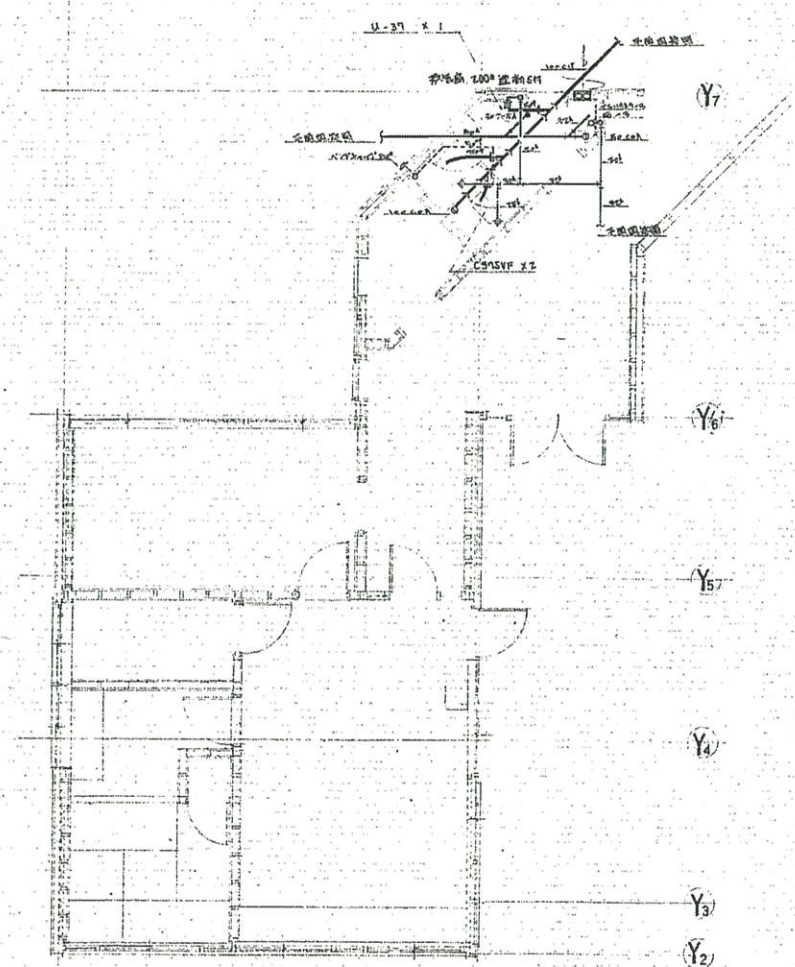

洗面化粧台詳細図

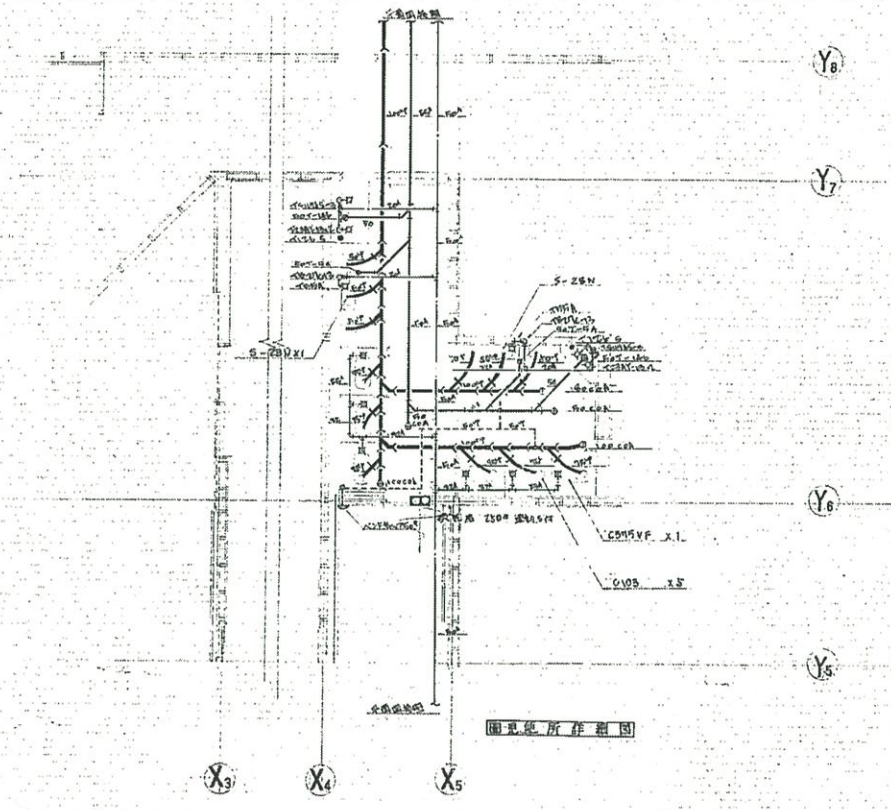


器具表

品名	規格	数量	備	備

138
 日野市立日野分4幼稚園新築工事設計図

日野市立日野分4幼稚園新築工事設計図
 洗面化粧台 1/50 403

