


注 記

1. VCBは電動はね操作装置と遮断器(DC操作)出力型とし、現場盤及び監視室高圧監視盤接続とする。
2. 変圧器は防振ゴム付とする。
3. 電磁接触器(MC)は瞬時励磁式とする。
4. MCBのしや断容量は変圧器二次側配電短絡容量を満足するものとする(Tr 200kVA以下はRC20kA以上、Tr 300kVA以上はRC30kA以上)。
5. 計器類は埋込形型1.5級とし、計基前変成器は7717(RC30kA以上)とする。
6. 非動力力線幹線の電磁接触器は停電路OFF、B4(4)信号により自動順次逐次投入とする。同電磁接触器は瞬時励磁式とする。
7. 現場盤及び監視室高・低圧監視に取付け。
8. 監視室高・低圧監視盤に取付け、現場盤には取付けない。
9. 監視室高・低圧監視盤に取付け、自動監視盤(自動制御工中)にて計測する。なお監視は自動制御盤ノリ-2打合時の2取付の2と。
10. 電力ヒューズ-落断警報装置付、遮断器MCBはトリップ警報装置付とする。
11. 高圧コンデンサ-回路電力ヒューズ-遮断器、同系統VCB-2とし、遮断する。
12. SC、SRは防振ゴム固定とする。

② 高圧饋電盤-1

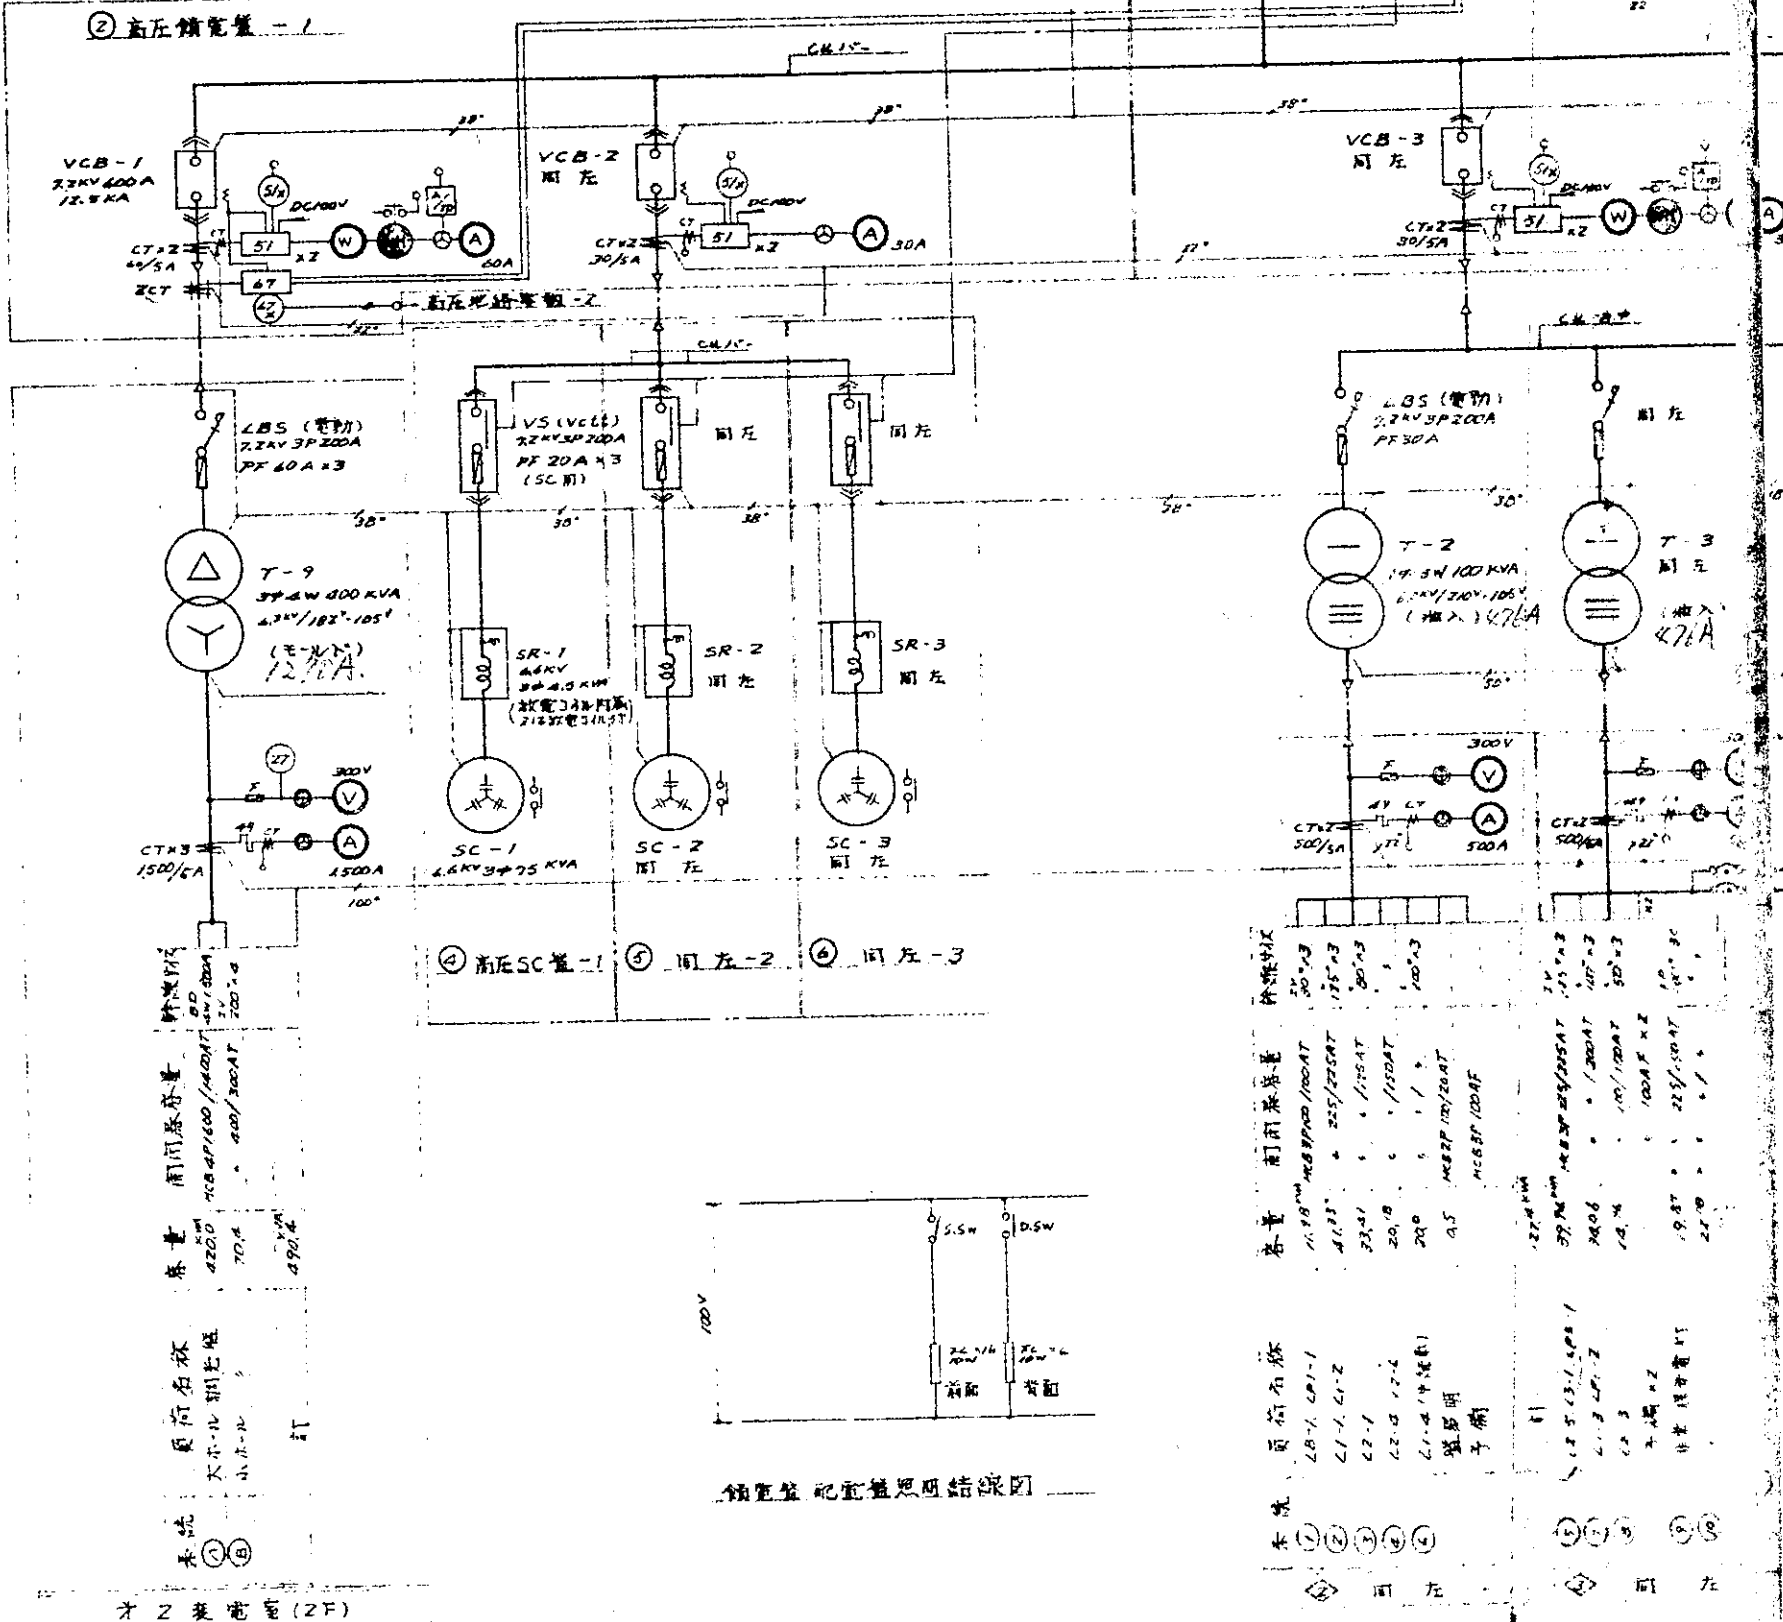

才 2 装電室 (2F)