



图 1

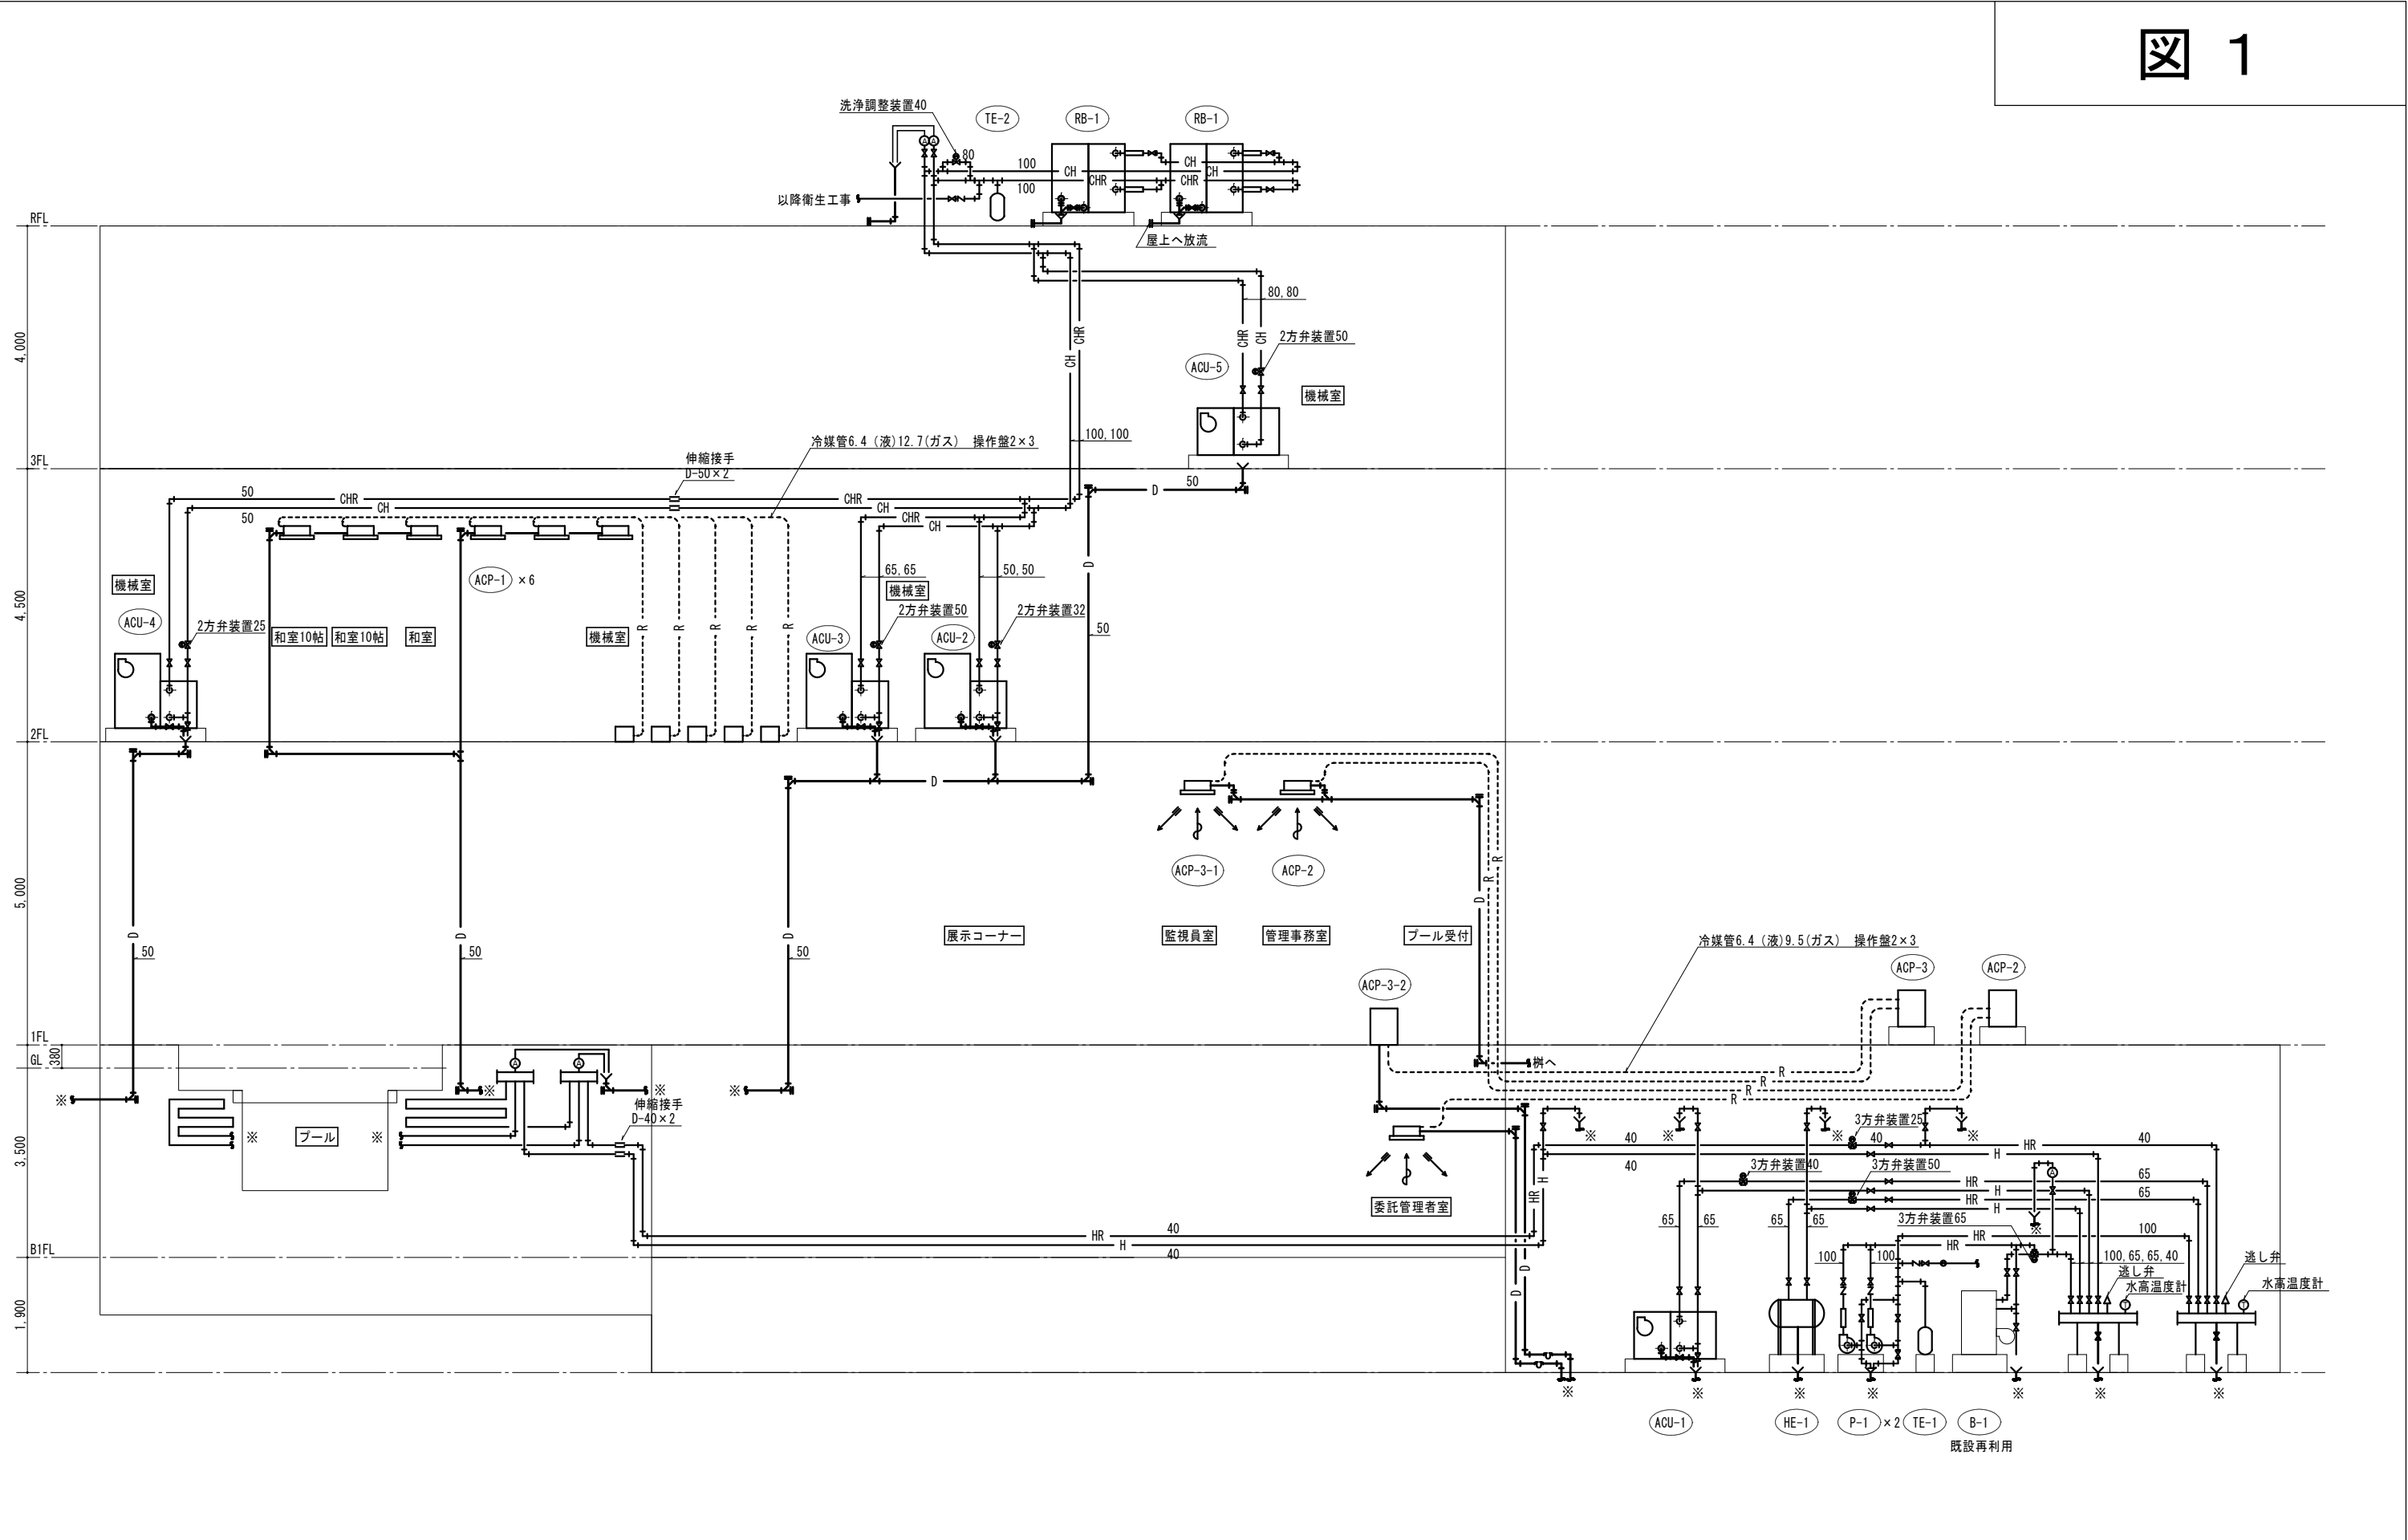


参考

図 2

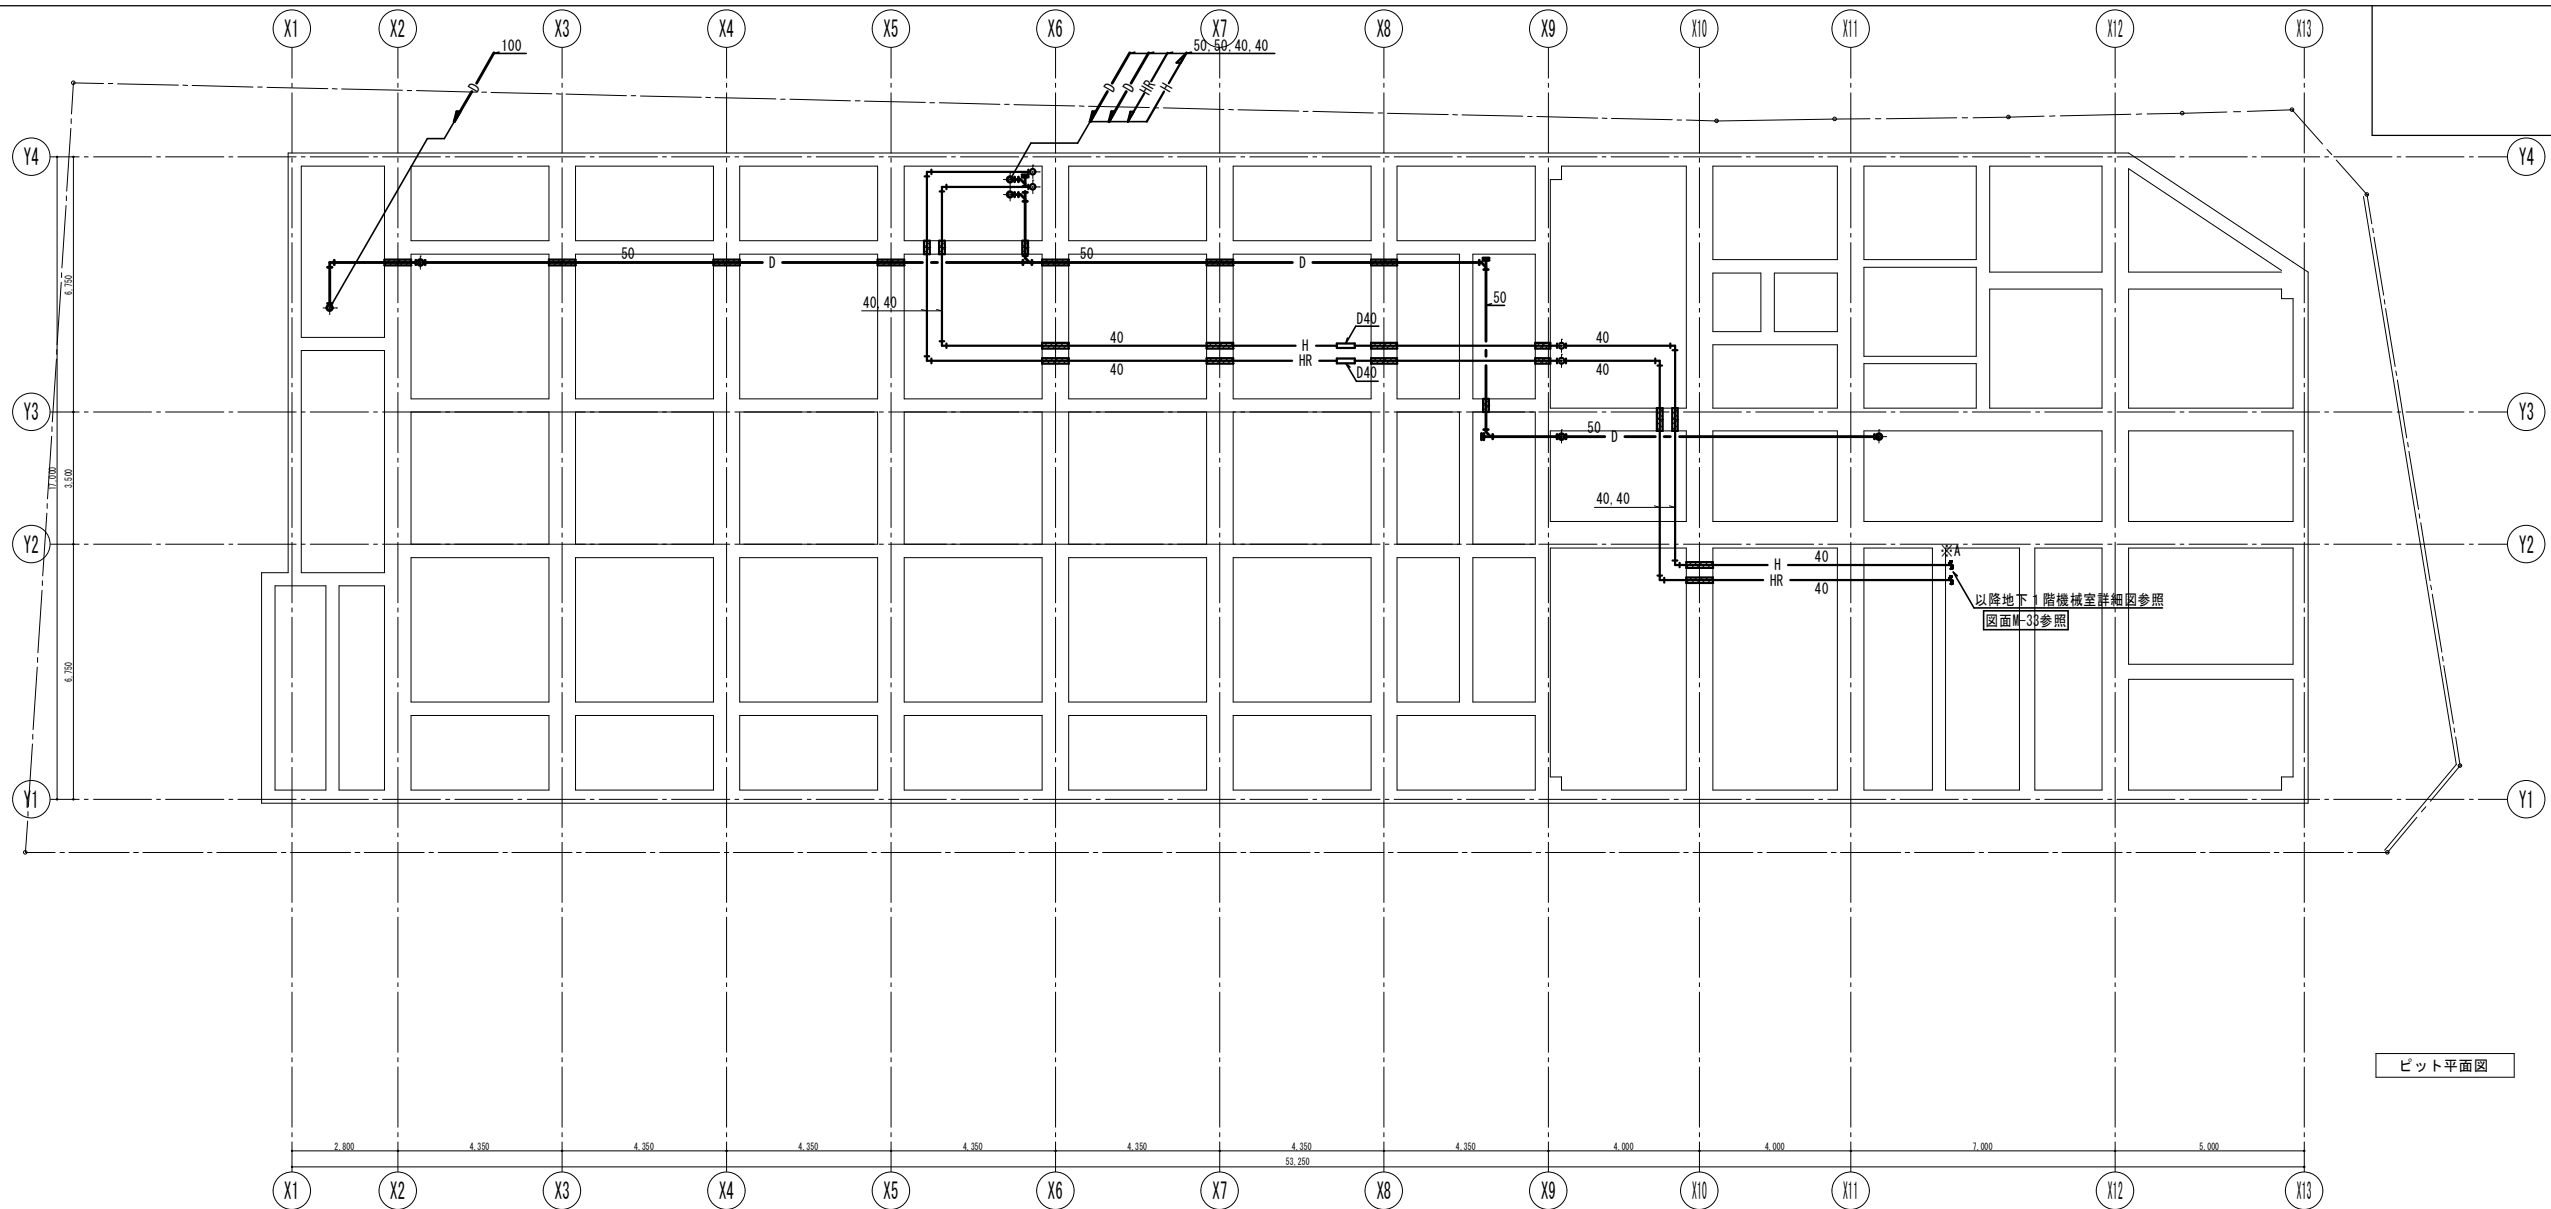


ビット平面図

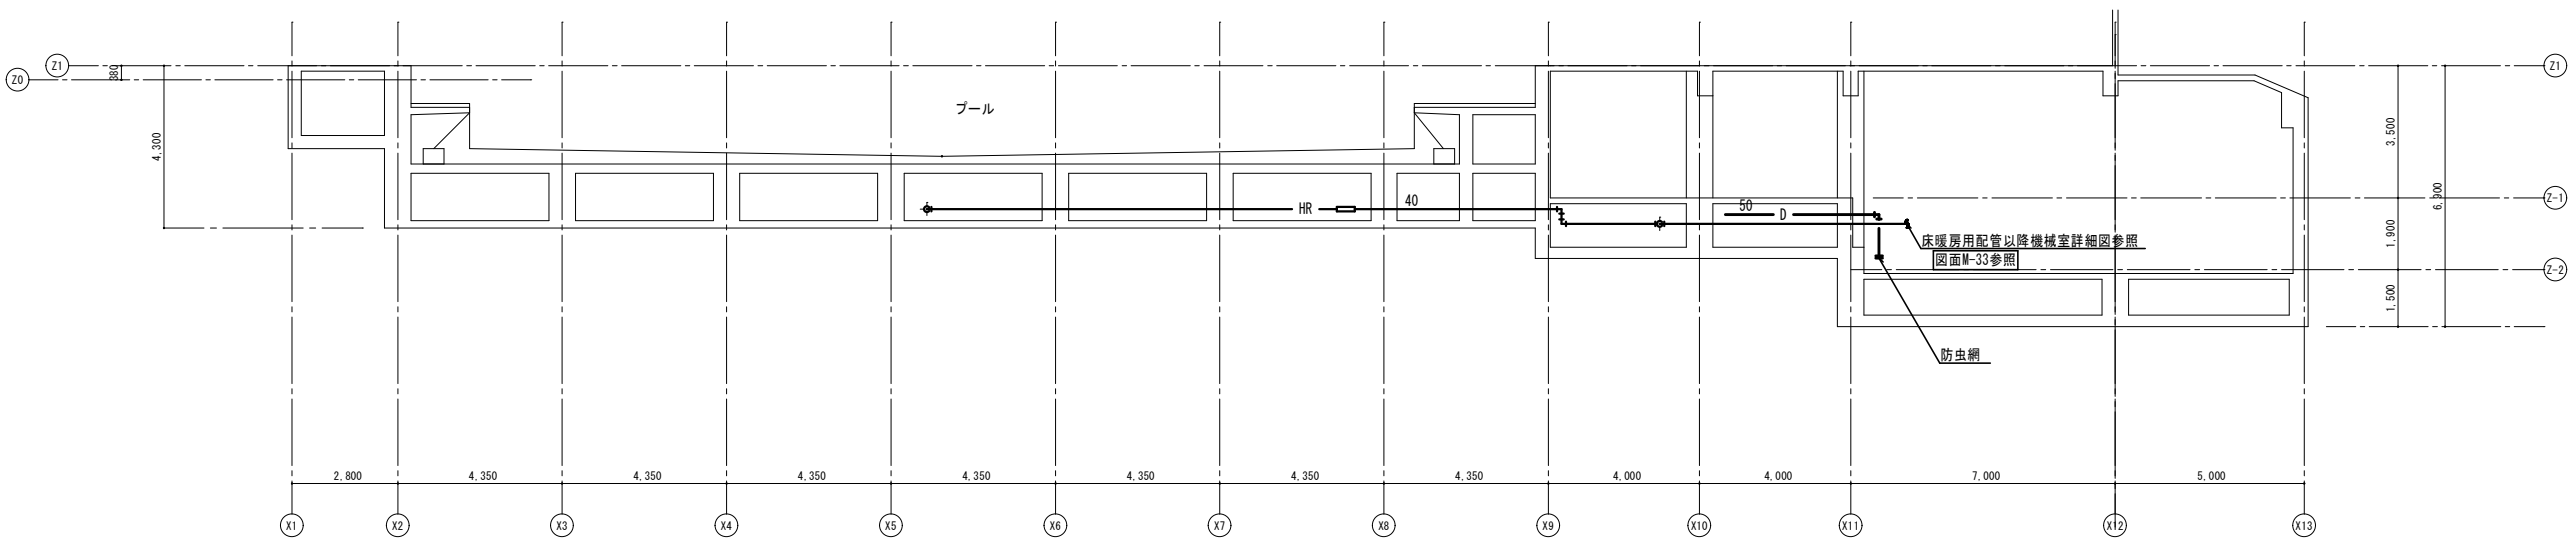


ビット断面図

参考

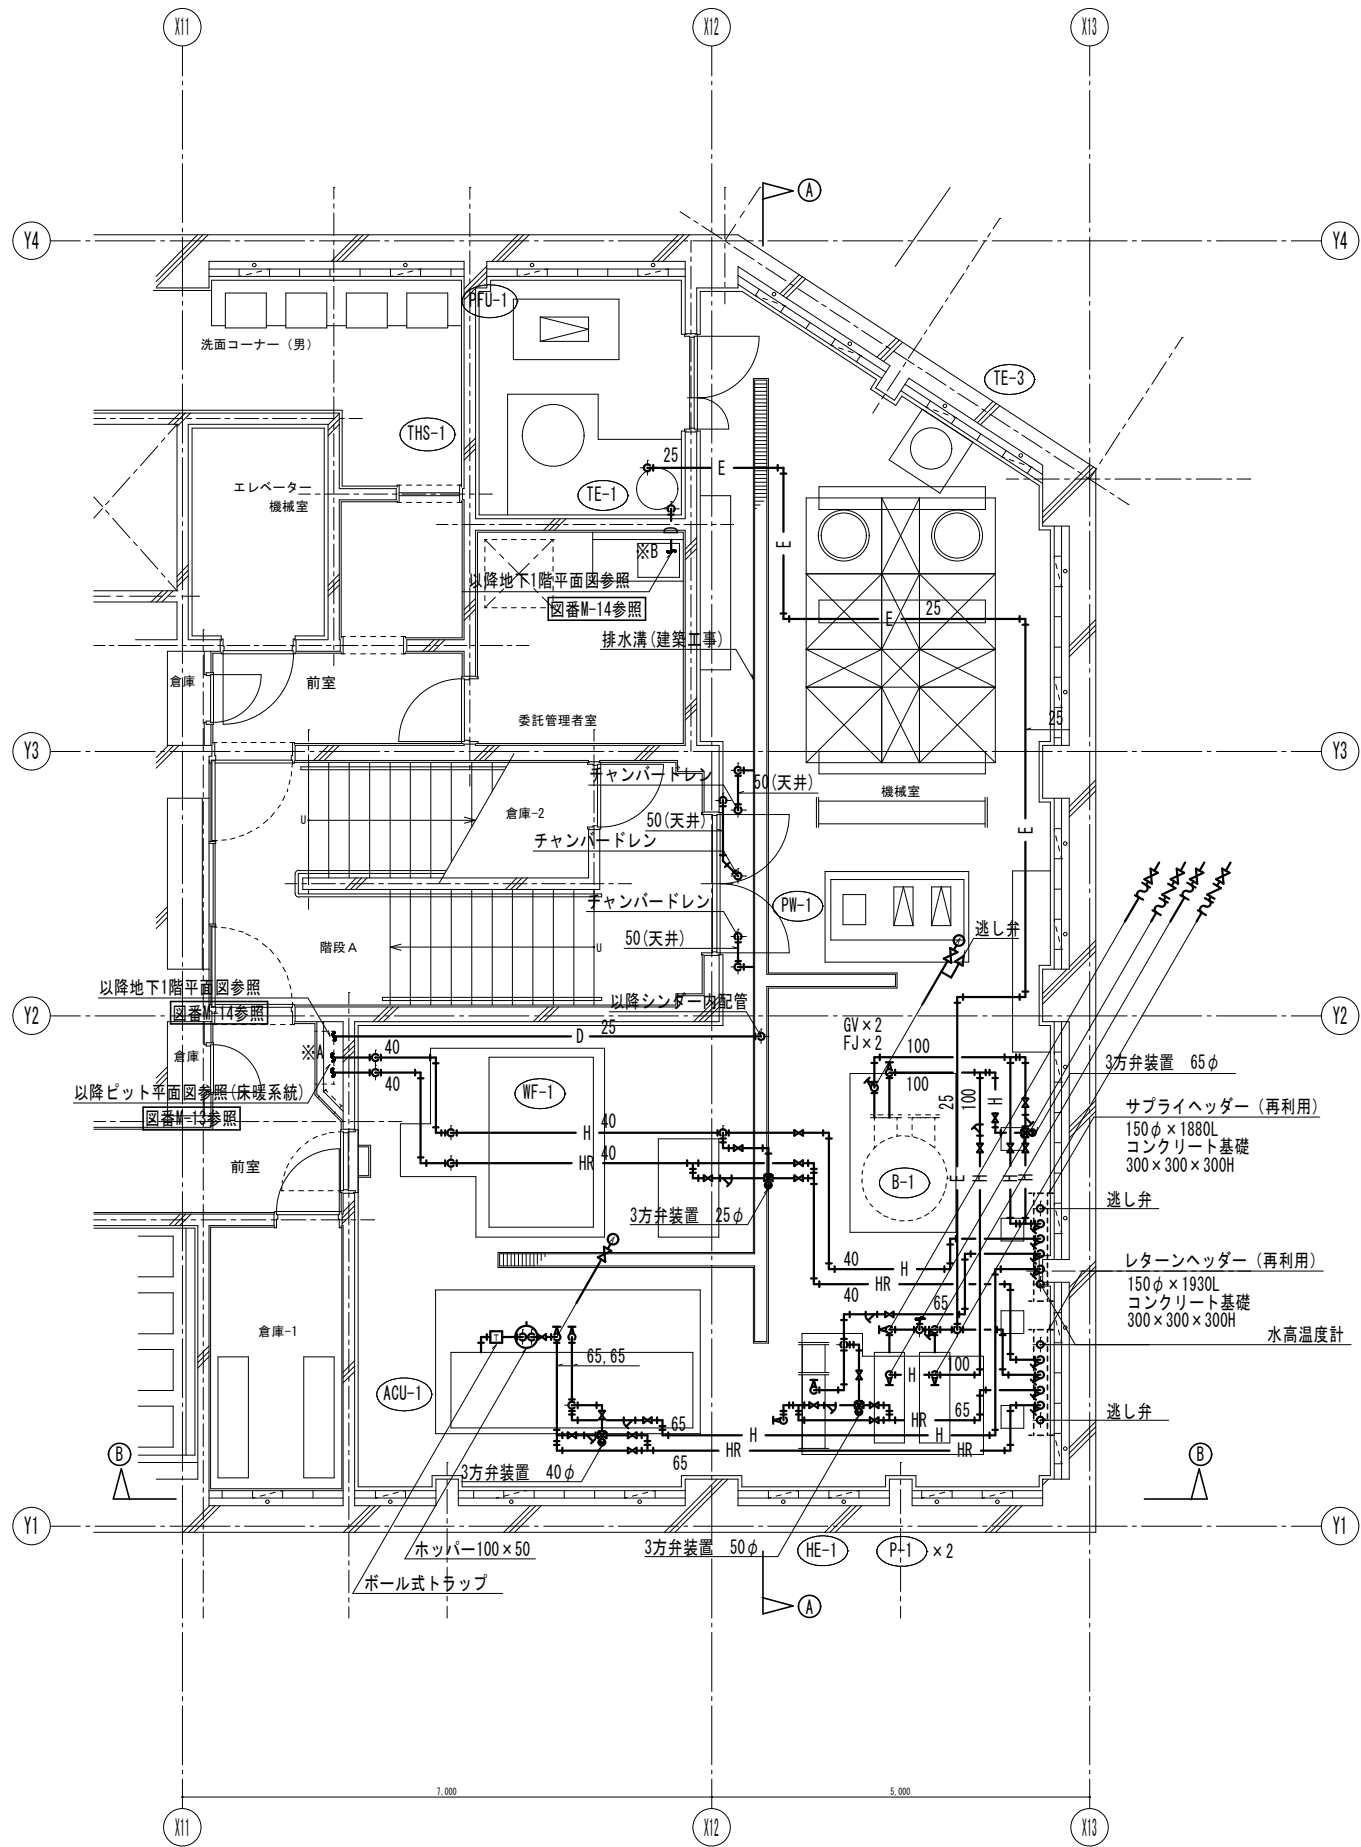

地下1階機械室詳細図
(配管)

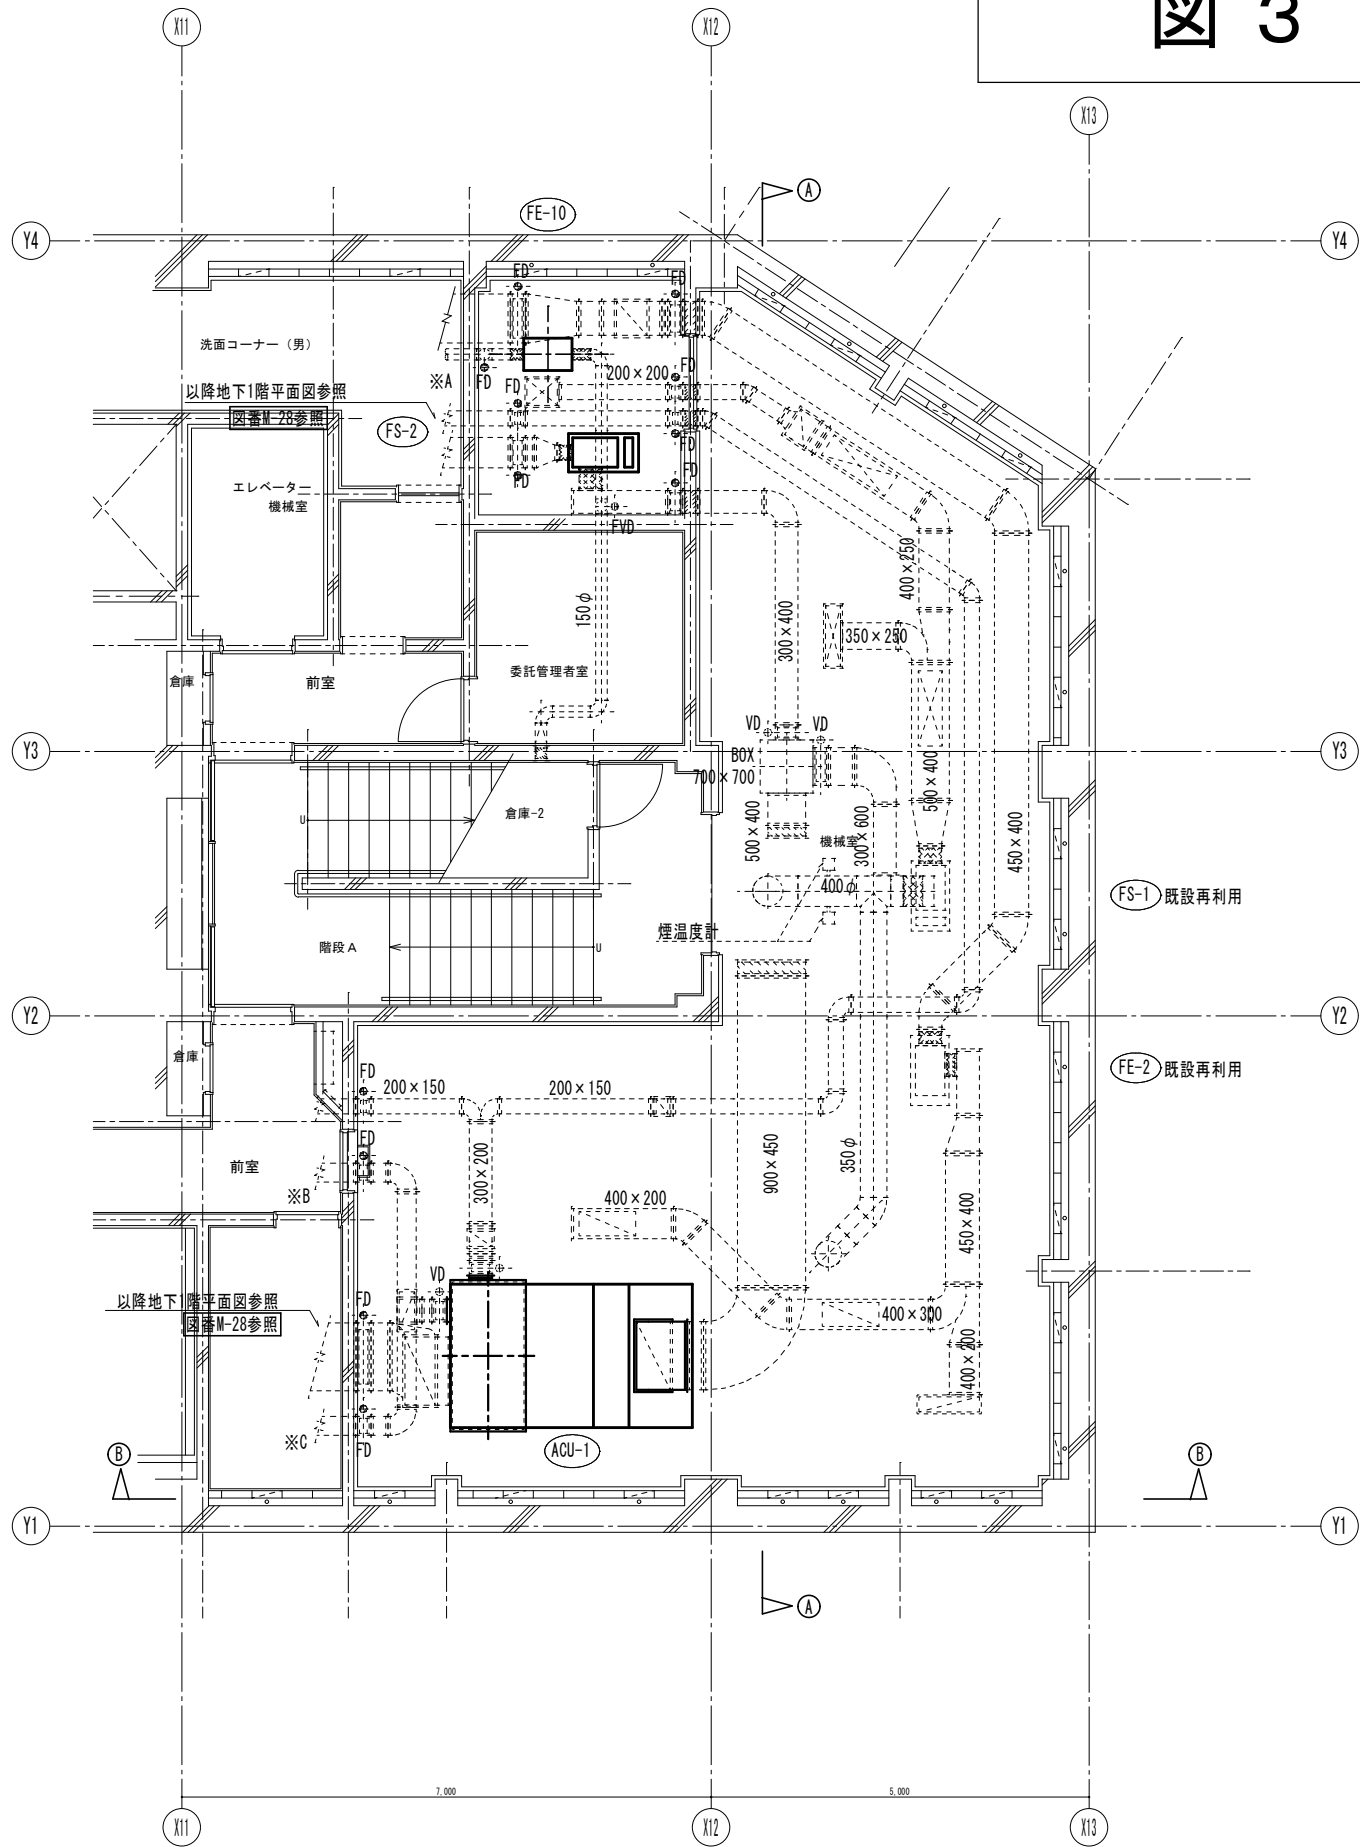

地下1階機械室詳細図
(ダクト)