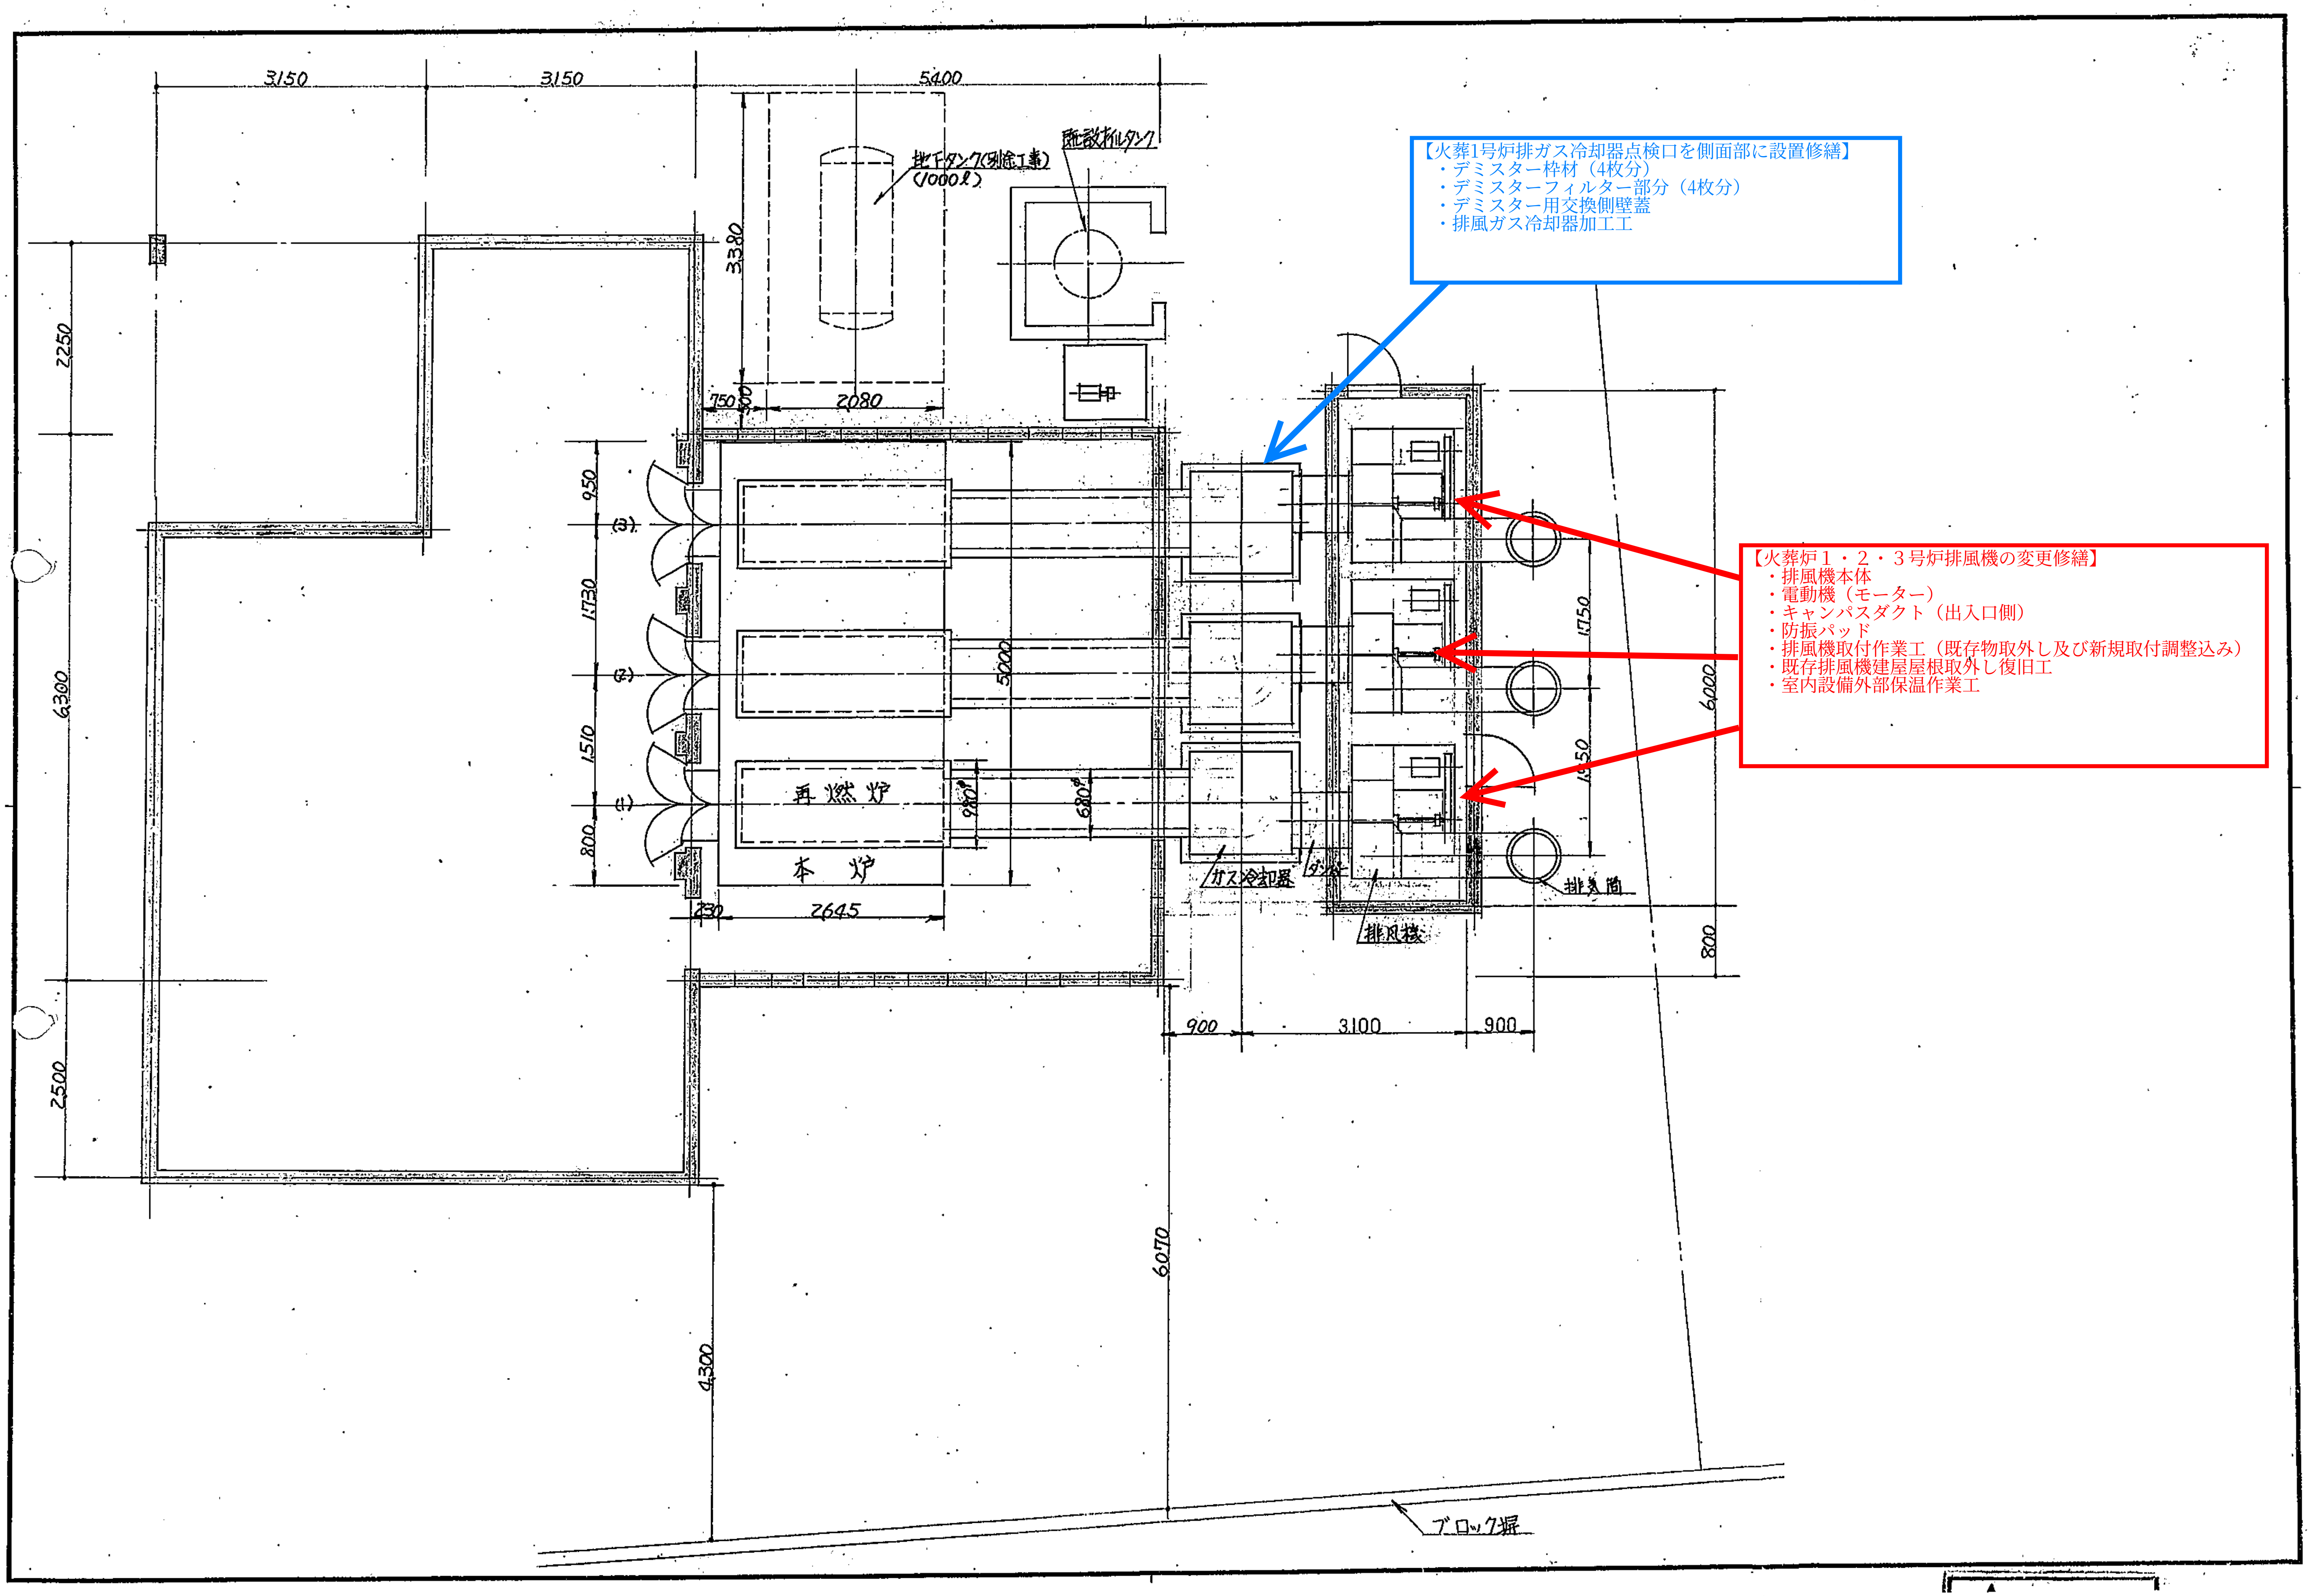
3150
3150
5400
地下タンク(別途工事)
(1000ℓ)
既設オイルタンク
3380
2250
750
500
2080
950
(3)
1730
(2)
1510
(1)
800
5000
再 燃 炉
本 炉
980φ
680φ
230
2645
ガス冷却器
ダンパー
排風機
排気筒
1750
1550
6000
800
900
3100
900
6300
2500
6070
4300
ブロック塀

【火葬1号炉排ガス冷却器点検口を側面部に設置修繕】
- デミスター枠材（4枚分）
- デミスターフィルター部分（4枚分）
- デミスター用交換側壁蓋
- 排風ガス冷却器加工工

【火葬炉１・２・３号炉排風機の変更修繕】
- 排風機本体
- 電動機（モーター）
- キャンパスダクト（出入口側）
- 防振パッド
- 排風機取付作業工（既存物取外し及び新規取付調整込み）
- 既存排風機建屋屋根取外し復旧工
- 室内設備外部保温作業工