


日野都市計画事業 西平山土地区画整理事業 設計図

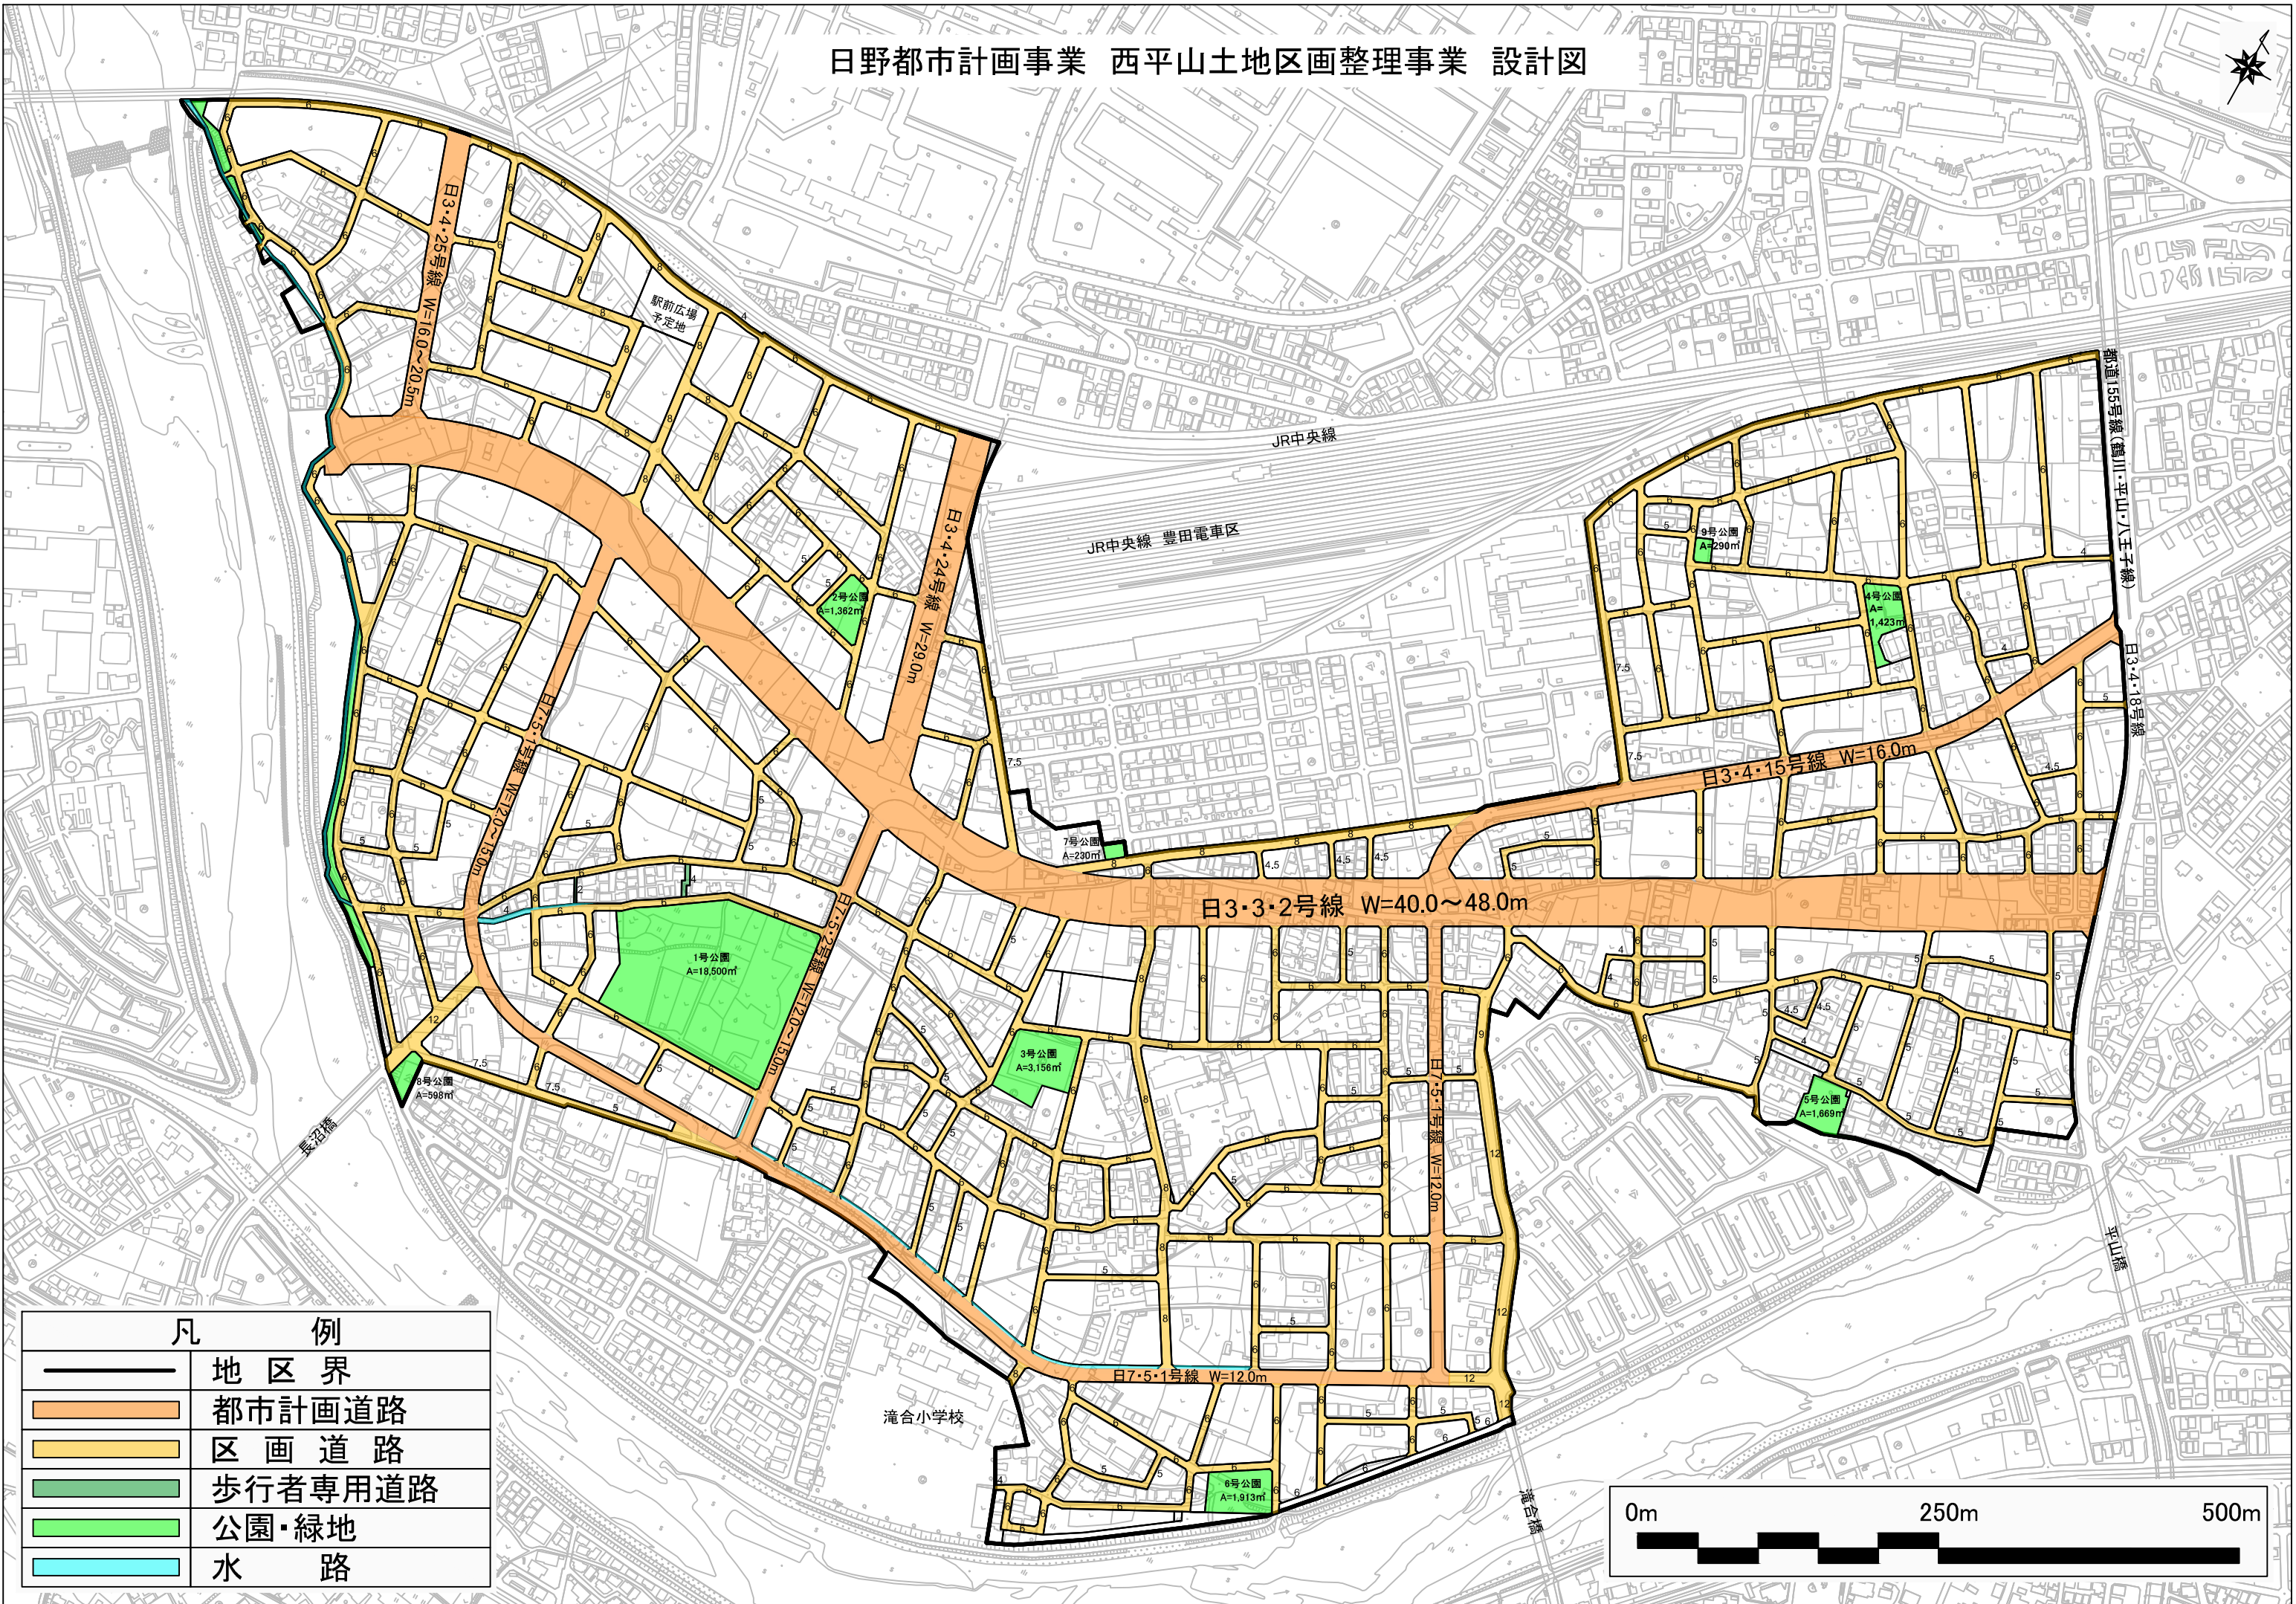

凡 例	
	地区界
	都市計画道路
	区画道路
	歩行者専用道路
	公園・緑地
	水路

