


日野都市計画事業 東町土地区画整理事業 設計図

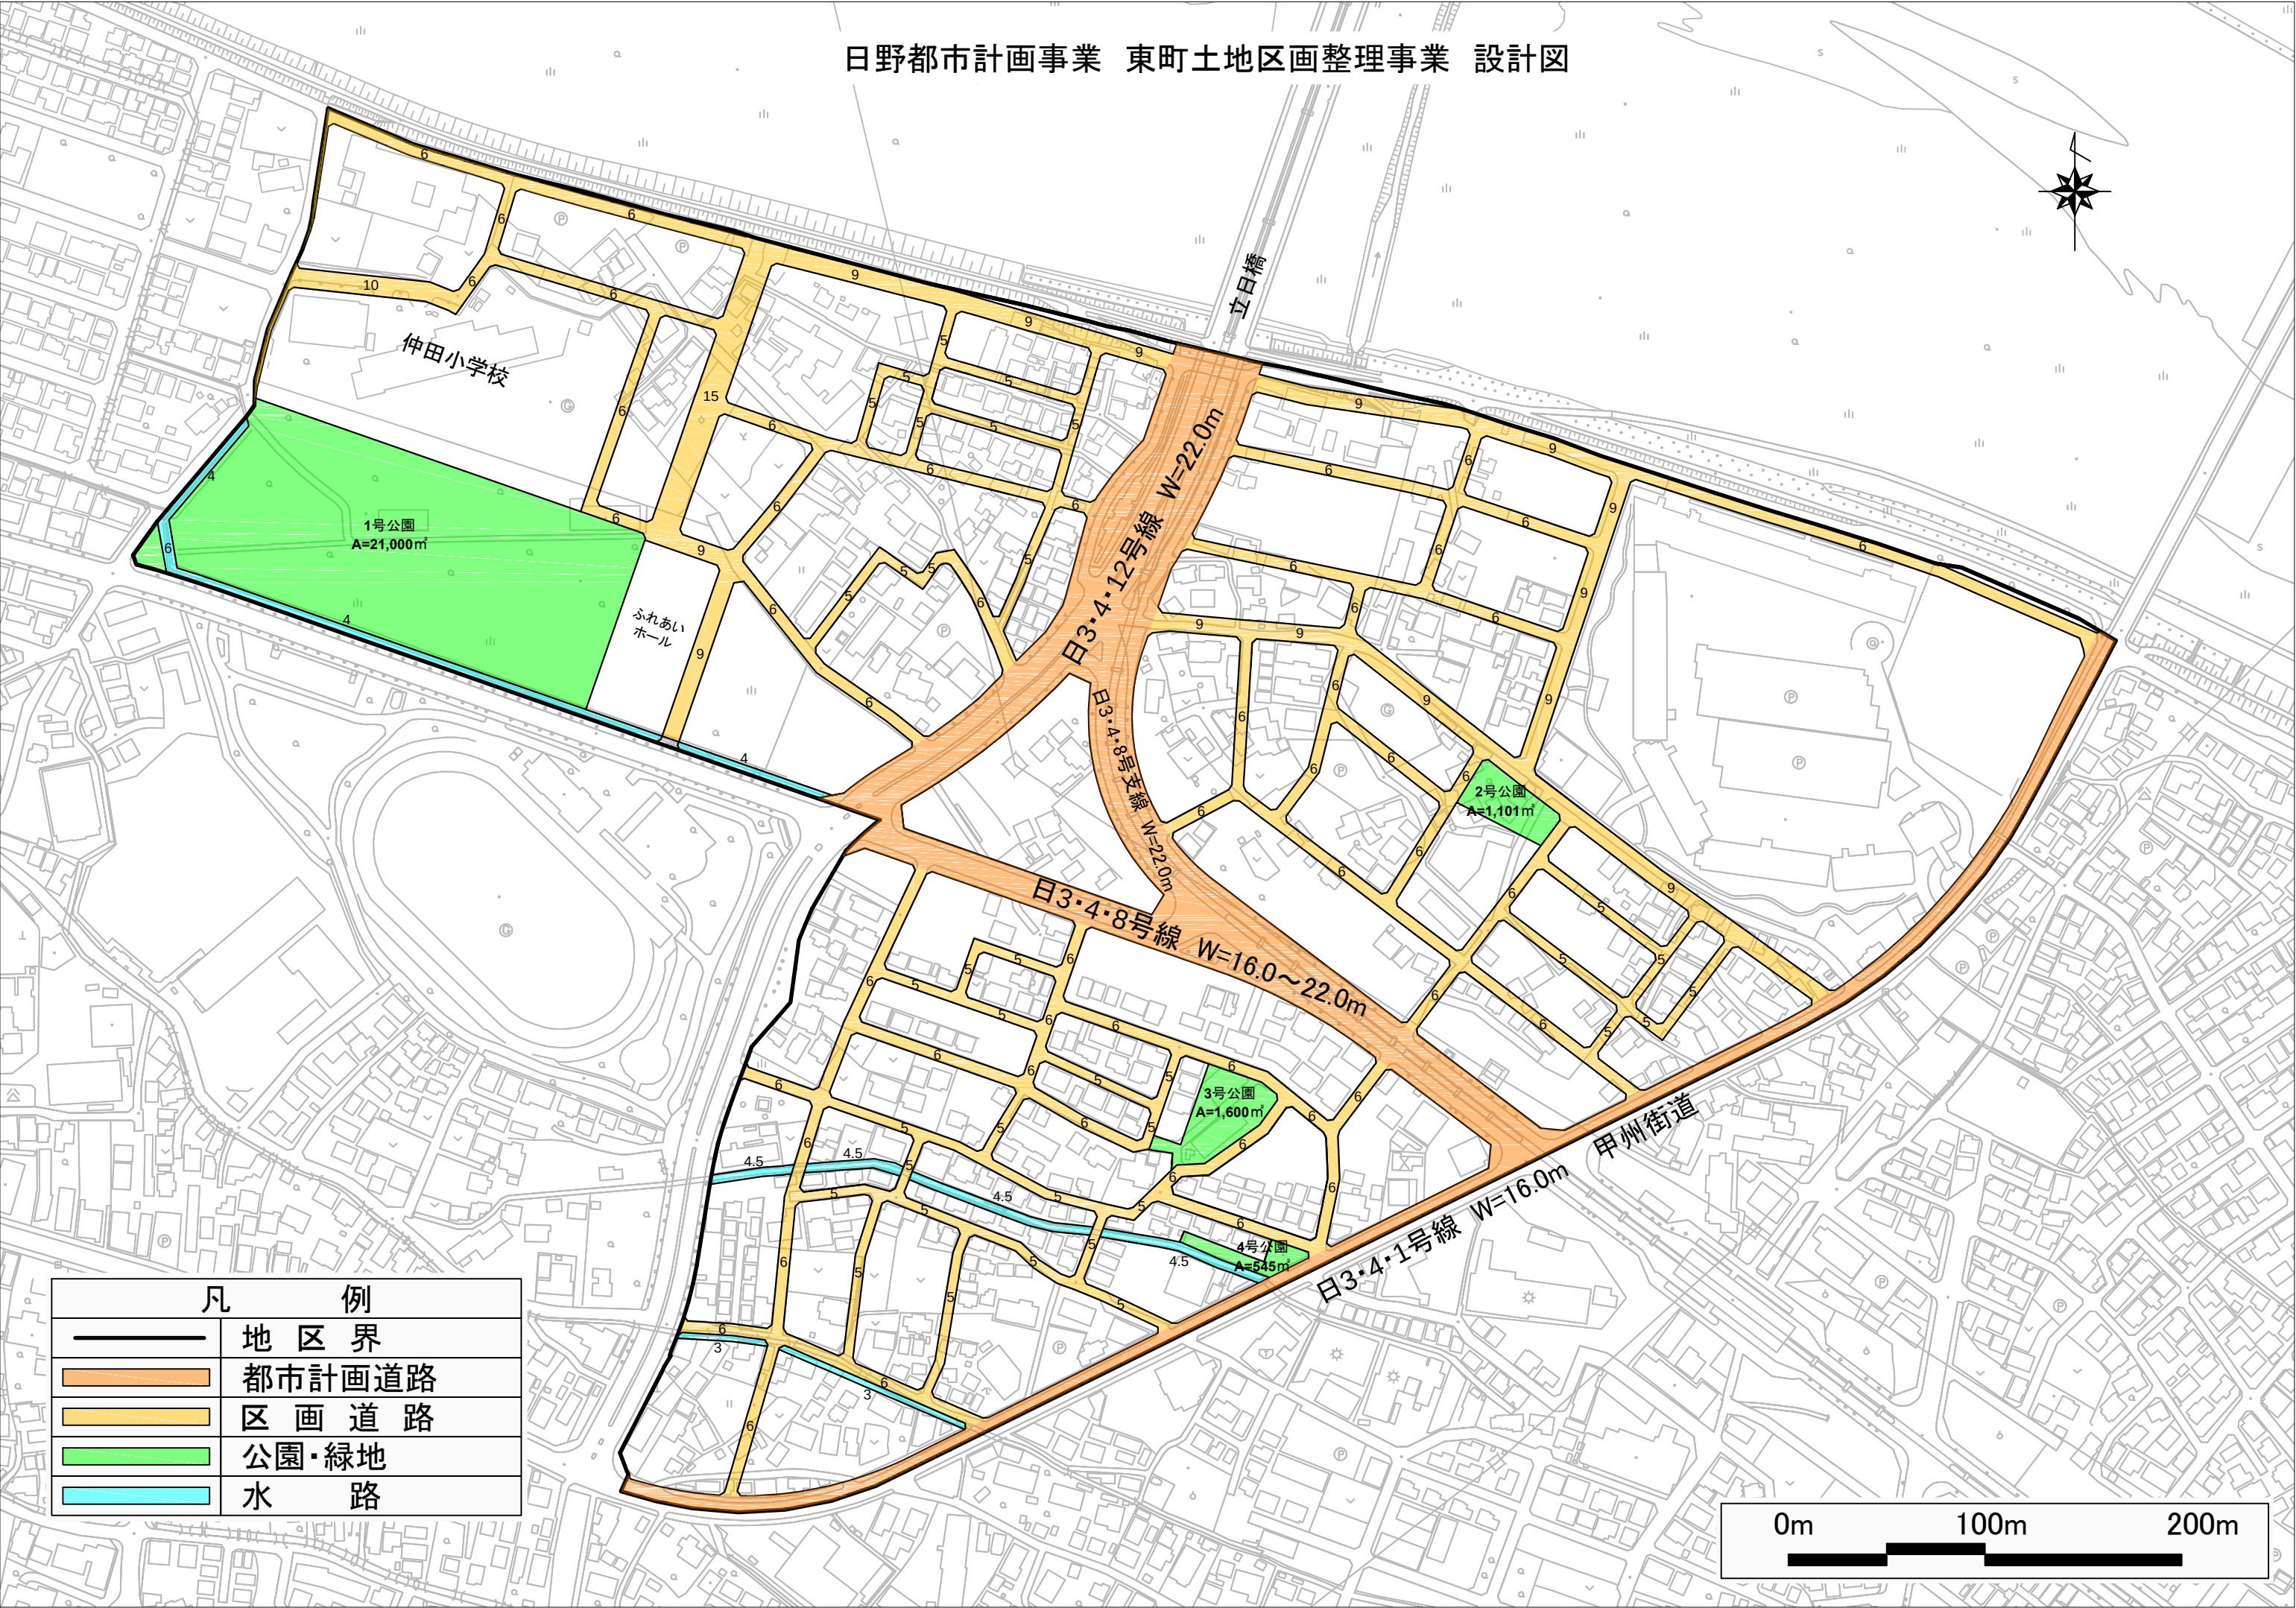

凡 例	
	地 区 界
	都市計画道路
	区 画 道 路
	公園・緑地
	水 路

