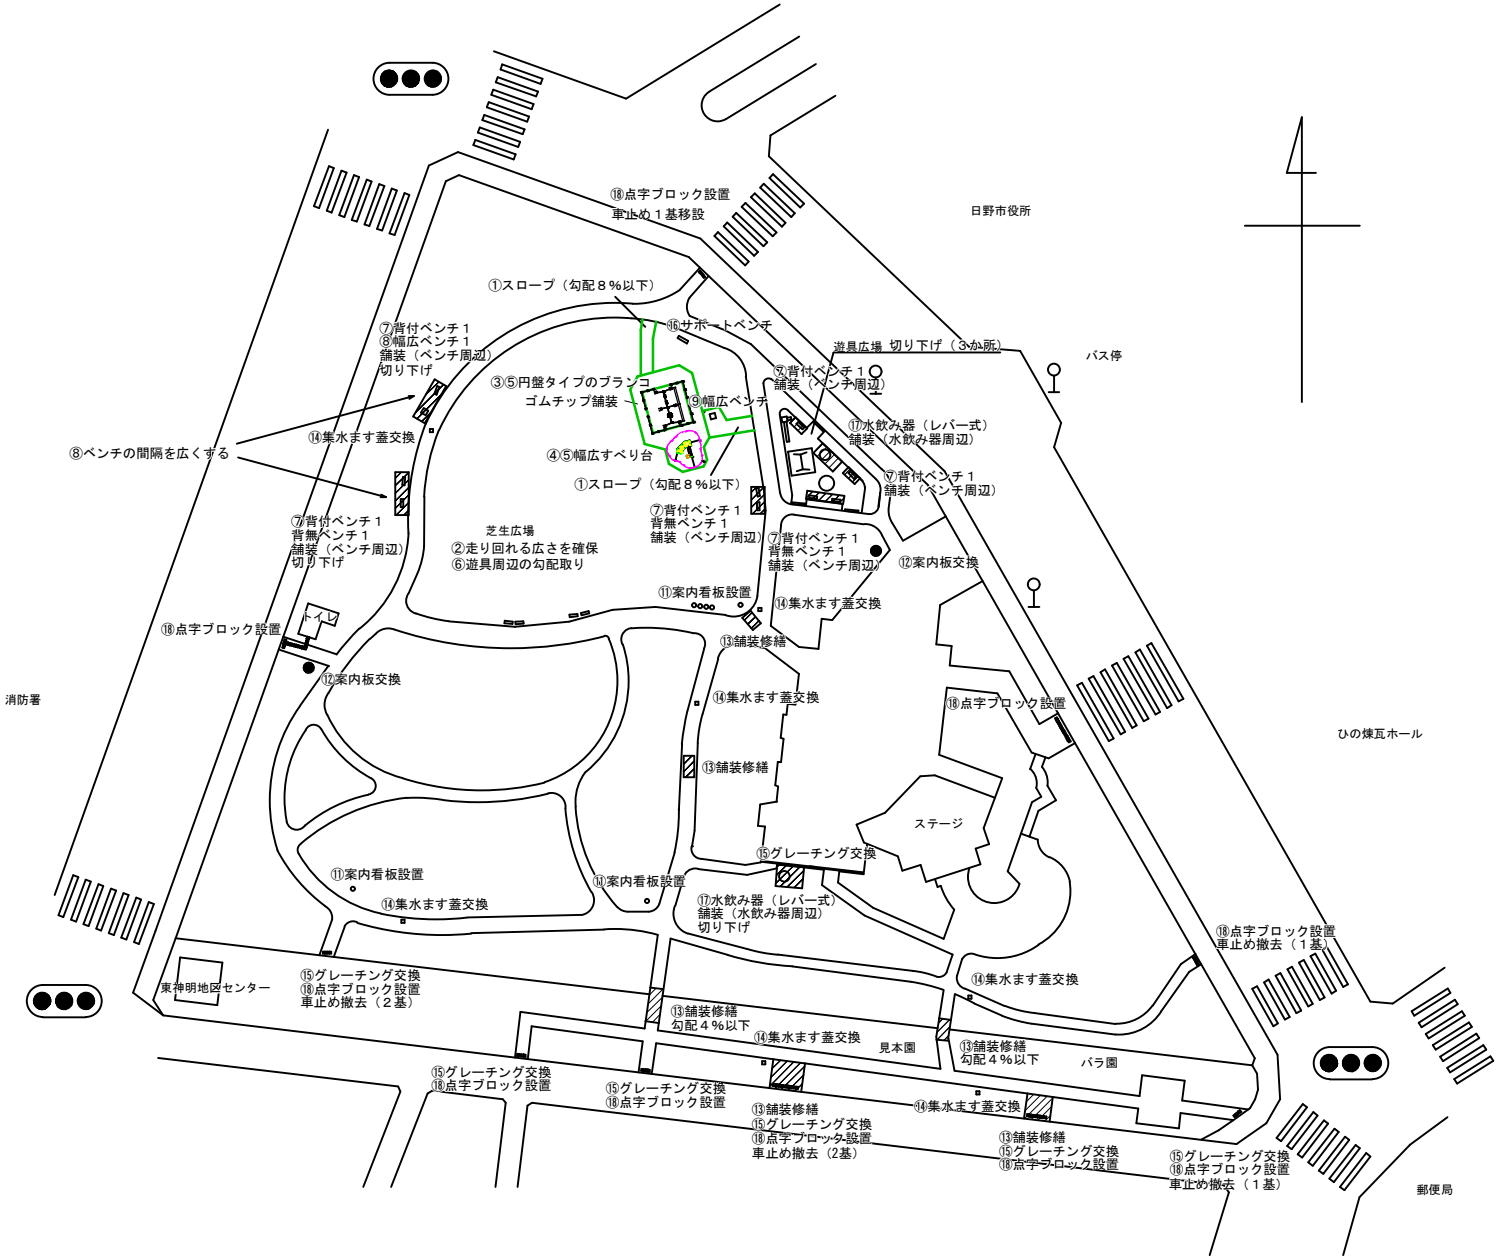
⑱点字ブロック設置
車止め１基移設
日野市役所
①スロープ（勾配８％以下）
⑦背付ベンチ１
⑧幅広ベンチ１
舗装（ベンチ周辺）
切り下げ
⑯サポートベンチ
遊具広場 切り下げ（3か所）
バス停
③⑤円盤タイプのブランコ
ゴムチップ舗装
⑨幅広ベンチ
⑦背付ベンチ１
舗装（ベンチ周辺）
⑰水飲み器（レバー式）
舗装（水飲み器周辺）
⑧ベンチの間隔を広くする
⑭集水ます蓋交換
④⑤幅広すべり台
①スロープ（勾配８％以下）
⑦背付ベンチ１
舗装（ベンチ周辺）
⑦背付ベンチ１
背無ベンチ１
舗装（ベンチ周辺）
切り下げ
芝生広場
②走り回れる広さを確保
⑥遊具周辺の勾配取り
⑦背付ベンチ１
背無ベンチ１
舗装（ベンチ周辺）
⑦背付ベンチ１
背無ベンチ１
舗装（ベンチ周辺）
⑫案内板交換
⑪案内看板設置
⑭集水ます蓋交換
トイレ
⑱点字ブロック設置
⑬舗装修繕
⑫案内板交換
消防署
⑭集水ます蓋交換
⑱点字ブロック設置
ひの煉瓦ホール
⑬舗装修繕
ステージ
⑮グレーチング交換
⑪案内看板設置
⑪案内看板設置
⑭集水ます蓋交換
⑰水飲み器（レバー式）
舗装（水飲み器周辺）
切り下げ
⑱点字ブロック設置
車止め撤去（１基）
⑮グレーチング交換
⑱点字ブロック設置
車止め撤去（２基）
東神明地区センター
⑭集水ます蓋交換
⑬舗装修繕
勾配４％以下
⑭集水ます蓋交換
見本園
⑬舗装修繕
勾配４％以下
バラ園
⑮グレーチング交換
⑱点字ブロック設置
⑮グレーチング交換
⑱点字ブロック設置
⑭集水ます蓋交換
⑬舗装修繕
⑮グレーチング交換
⑱点字ブロック設置
車止め撤去（2基）
⑬舗装修繕
⑮グレーチング交換
⑱点字ブロック設置
⑮グレーチング交換
⑱点字ブロック設置
車止め撤去（１基）
郵便局