

日野都市計画事業西平山土地区画整理事業

保留地諮問位置図

(令和6年6月20日 審議会)



S=1:5000



日野都市計画事業西平山土地区画整理事業
保留地図

縮尺五百分之壱

街区 番号	68
----------	----

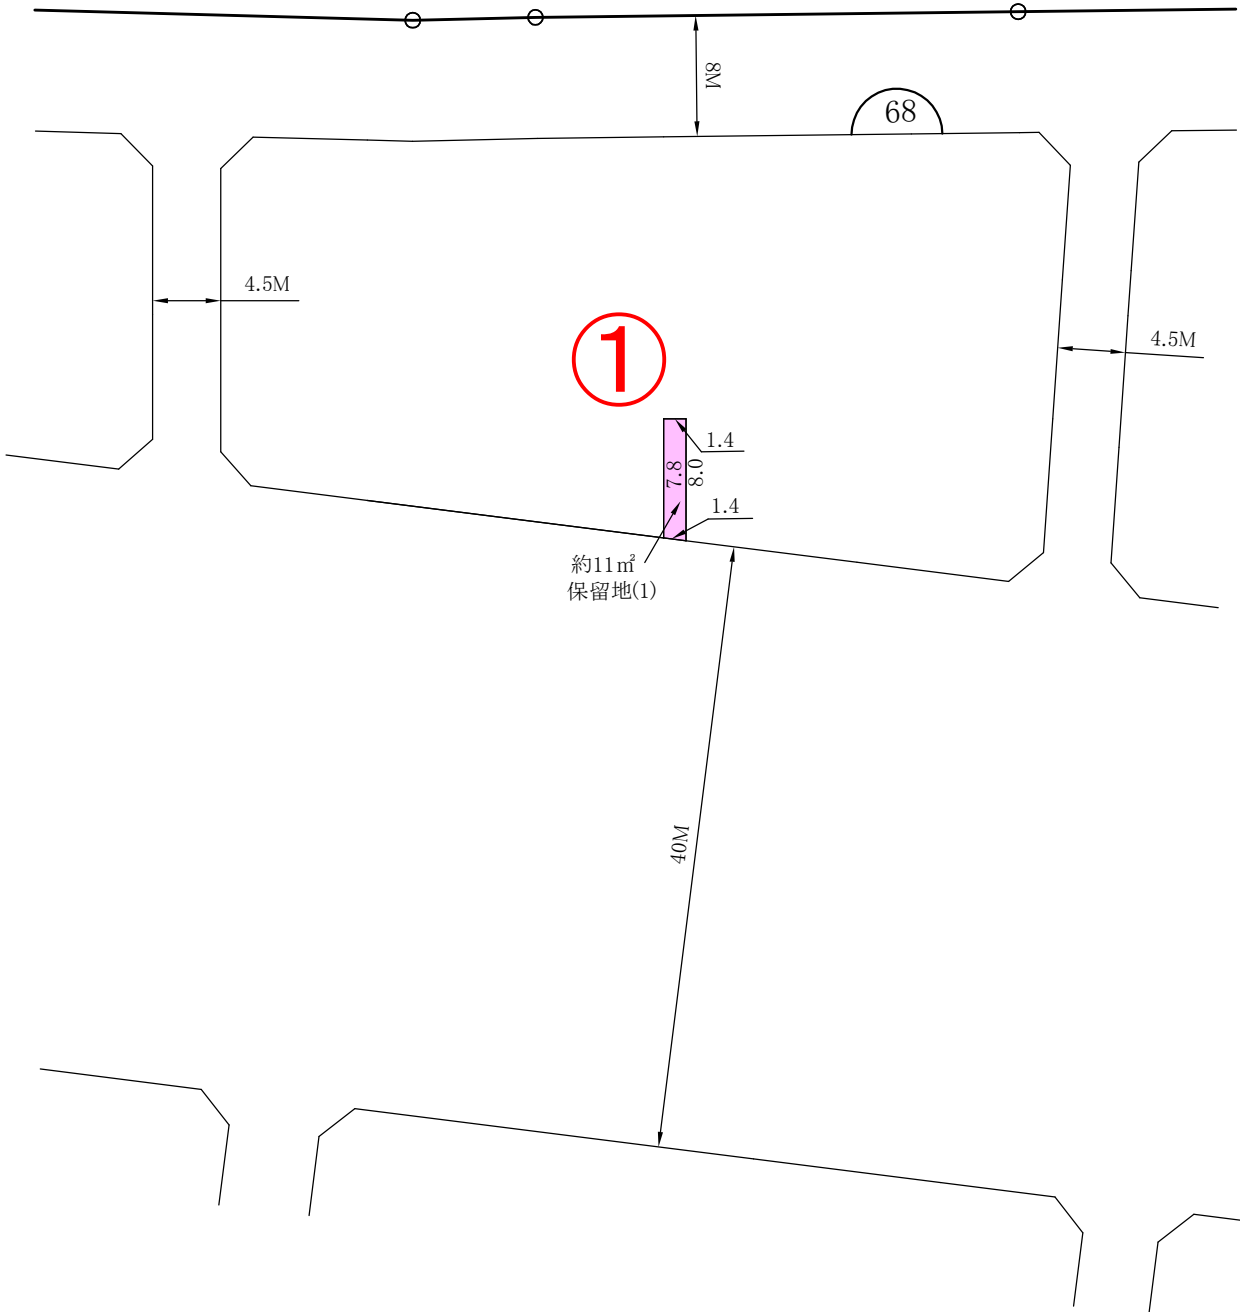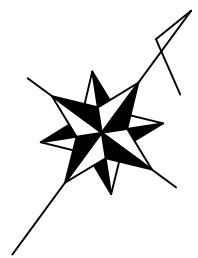



凡 例

	街区番号	-----	借地界等
100-1	画地符号		
	諮問箇所		
	辺長 (m)		
(△)	自用地		
(1)	借地符号		
(イ)	借地以外の 権利符号		

日野都市計画事業西平山土地区画整理事業
保留地図

縮尺五百分之壱

街区 番号	75
----------	----

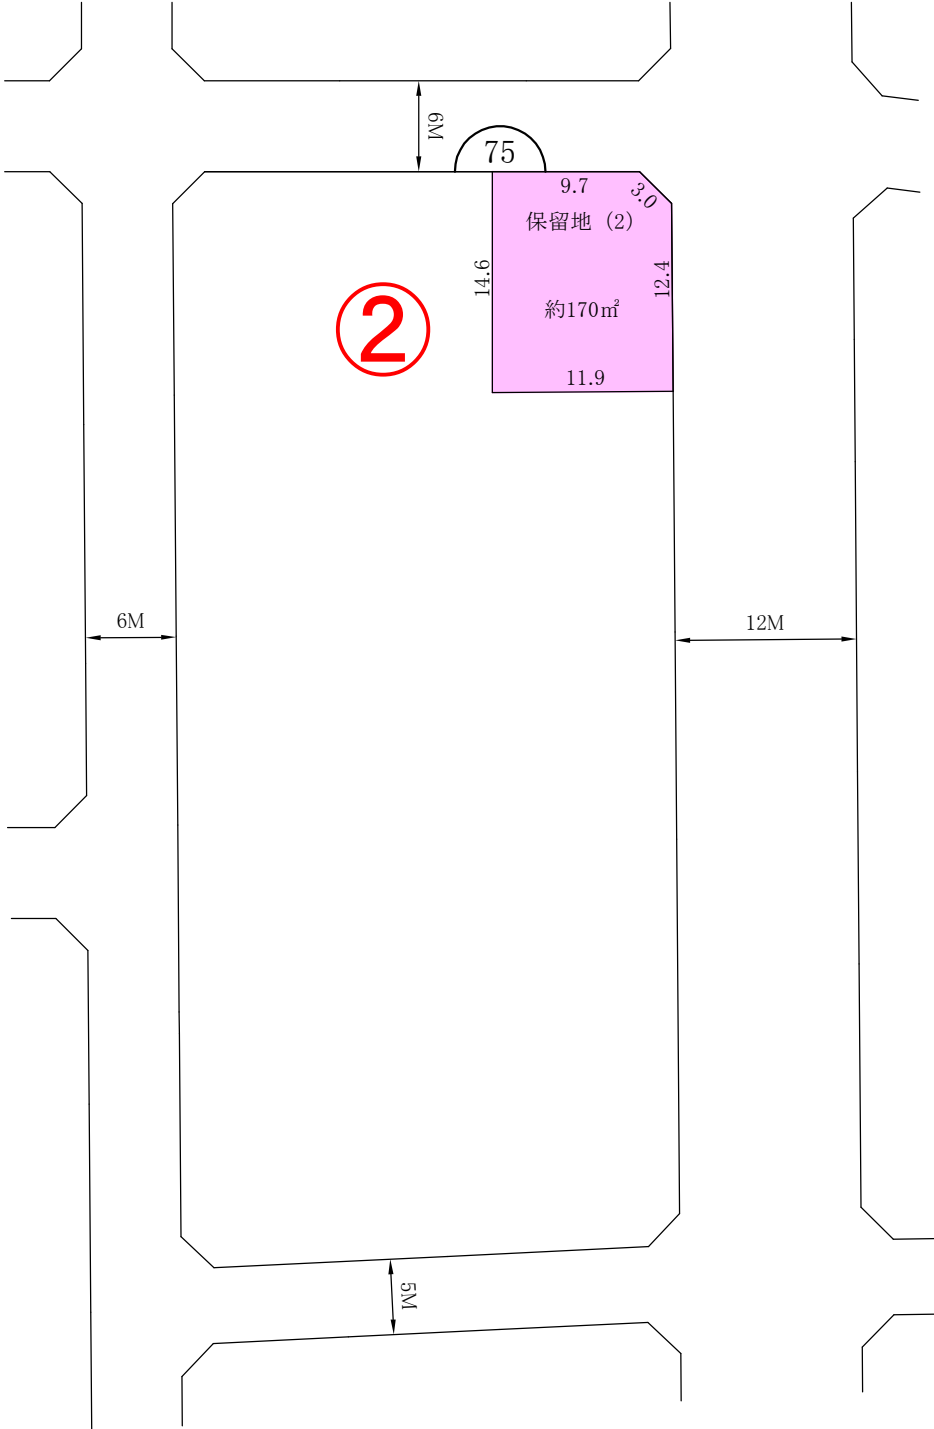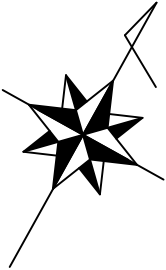

凡 例

	街区番号	-----	借地界等
100-1	画地符号		
	諮問箇所		
	辺長 (m)		
(△)	自用地		
(1)	借地符号		
(イ)	借地以外の 権利符号		