






## ■【全体構想】“日野の産業と雇用を支える産業拠点”

日野のグランドデザインを実現するための土地・建物利用のルールや方針を定めている「全体構想」と「地域別構想」の2つからなります。

「全体構想」上、当該地は「日野の産業と雇用を支える産業拠点」に位置づけられています。

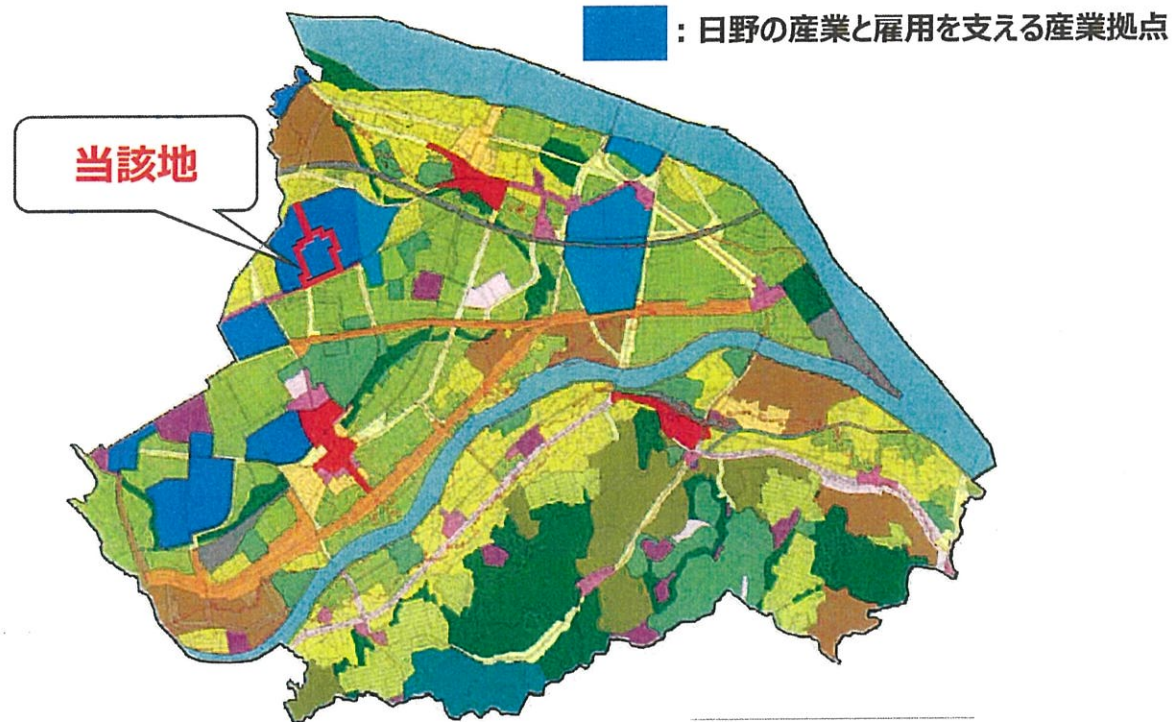


## ■【地域別構想】“大坂上中学校地域”

地域別構想上、当該地が存する地域は「大坂上中学校地域」に該当し、下記8つの「地域の暮らし方の目標」が設定されています。


→本物件において、暮らしの目標6項目に合致する施設づくりを目指します

### 大坂上中学校地区 暮らし方の目標


1. 身近な自然を楽しみ、親しめる暮らし
2. いつでも先人たちが残してきた遺産にふれあえ、地域への愛着を育める暮らし
3. 近所の人たちと立ち話ができるような住環境の整った暮らし
4. 誰もが安心して歩いて、暮らしを支える施設に気軽に行ける暮らし
5. 自然に人が集まってくる場所のある暮らし
6. いつでも人にふれあえる、出会いと交流のある暮らし
7. 日野の新たな産業と地域の共存できる暮らし
8. 農業者の誇りと自然の恵みをみんなが感じ、農地・用水をみんなで守り育てる暮らし

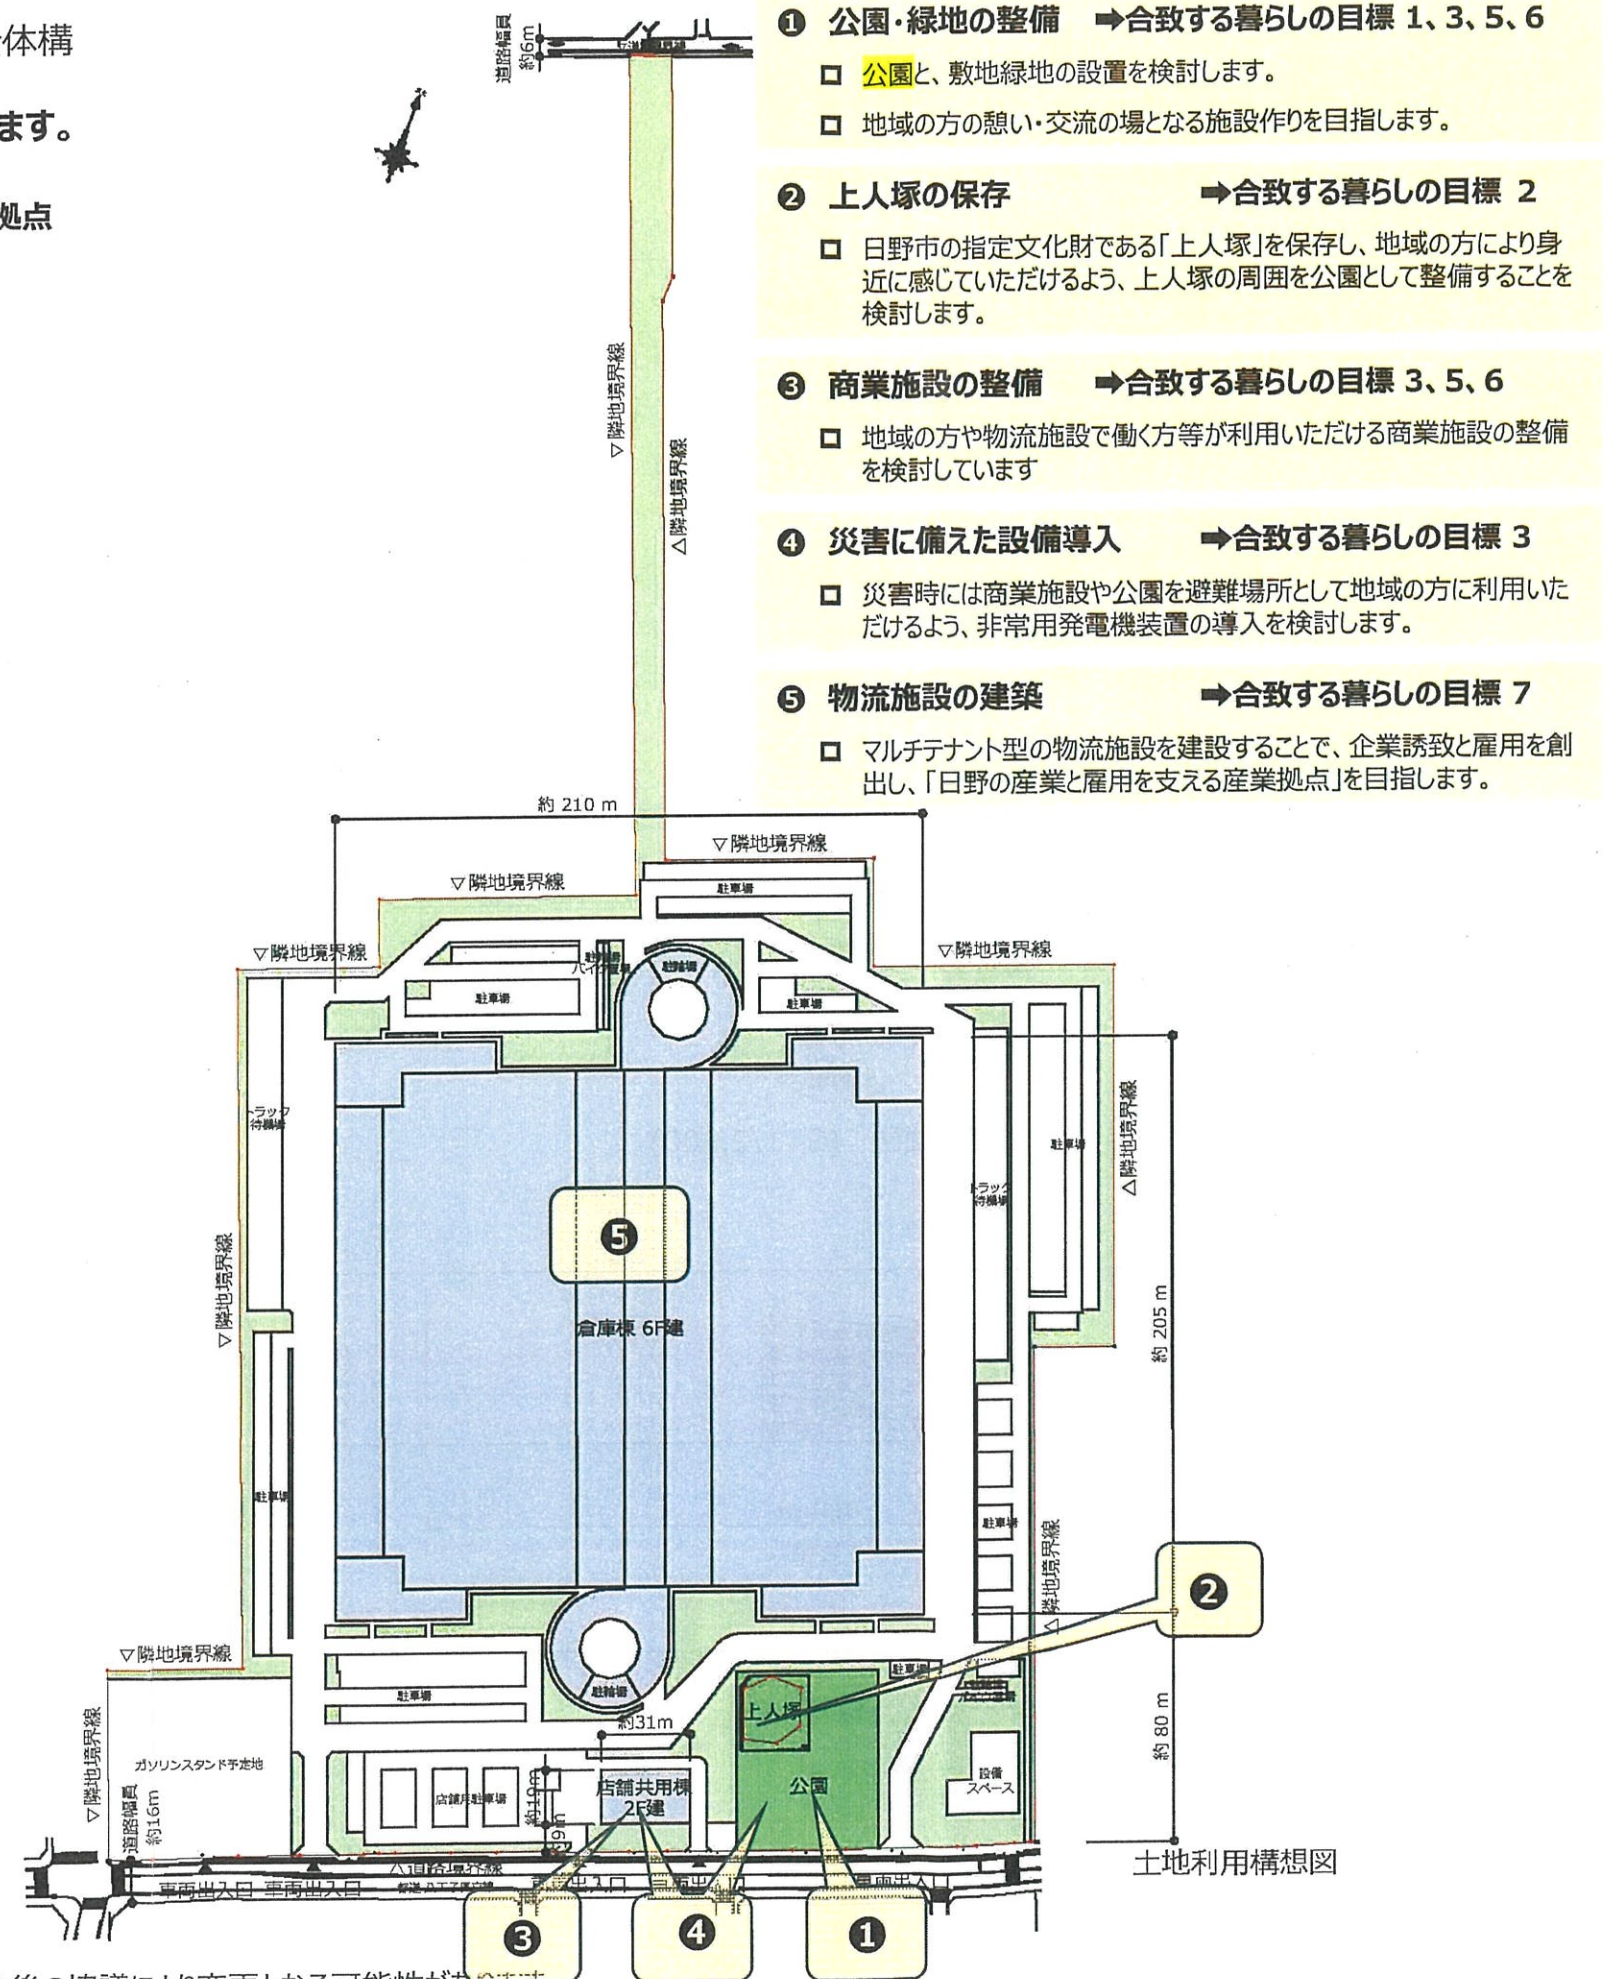



※今後の協議により変更となる可能性があります

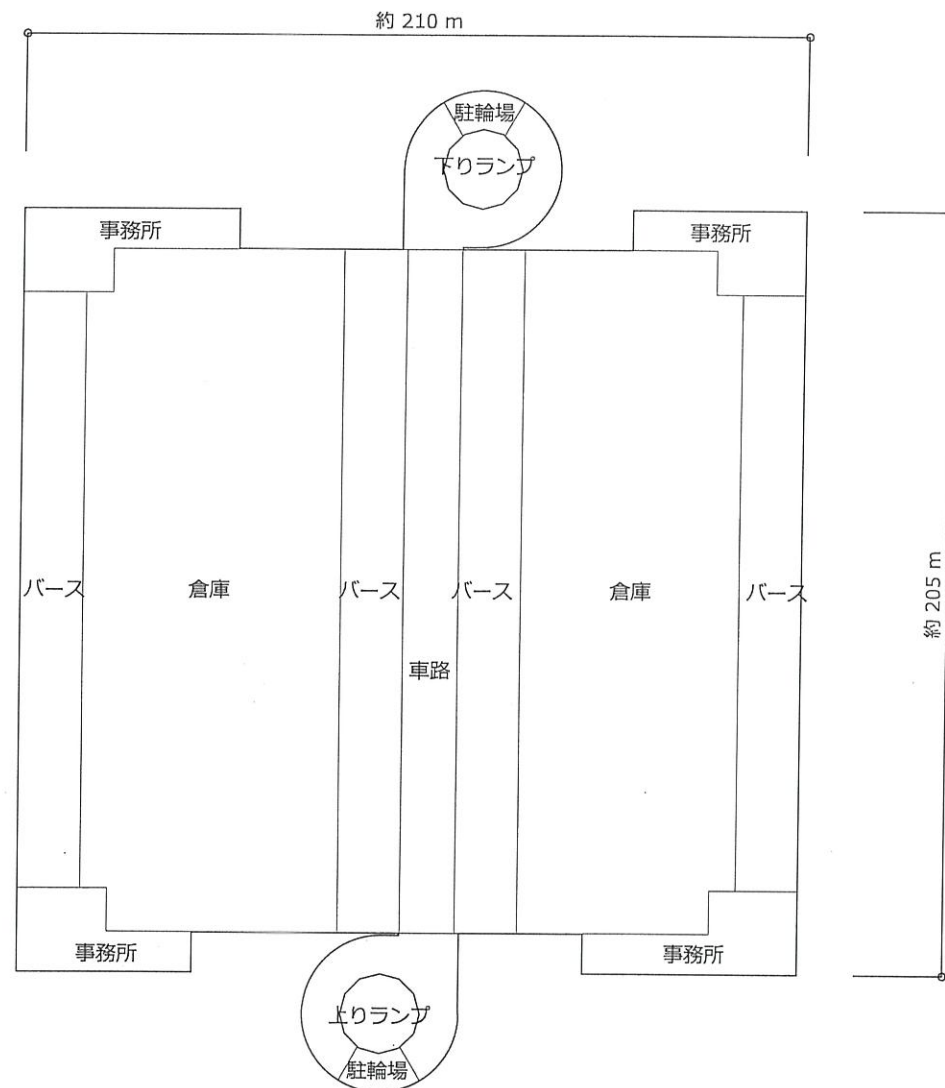



1階平面図 (S=1/2,000)

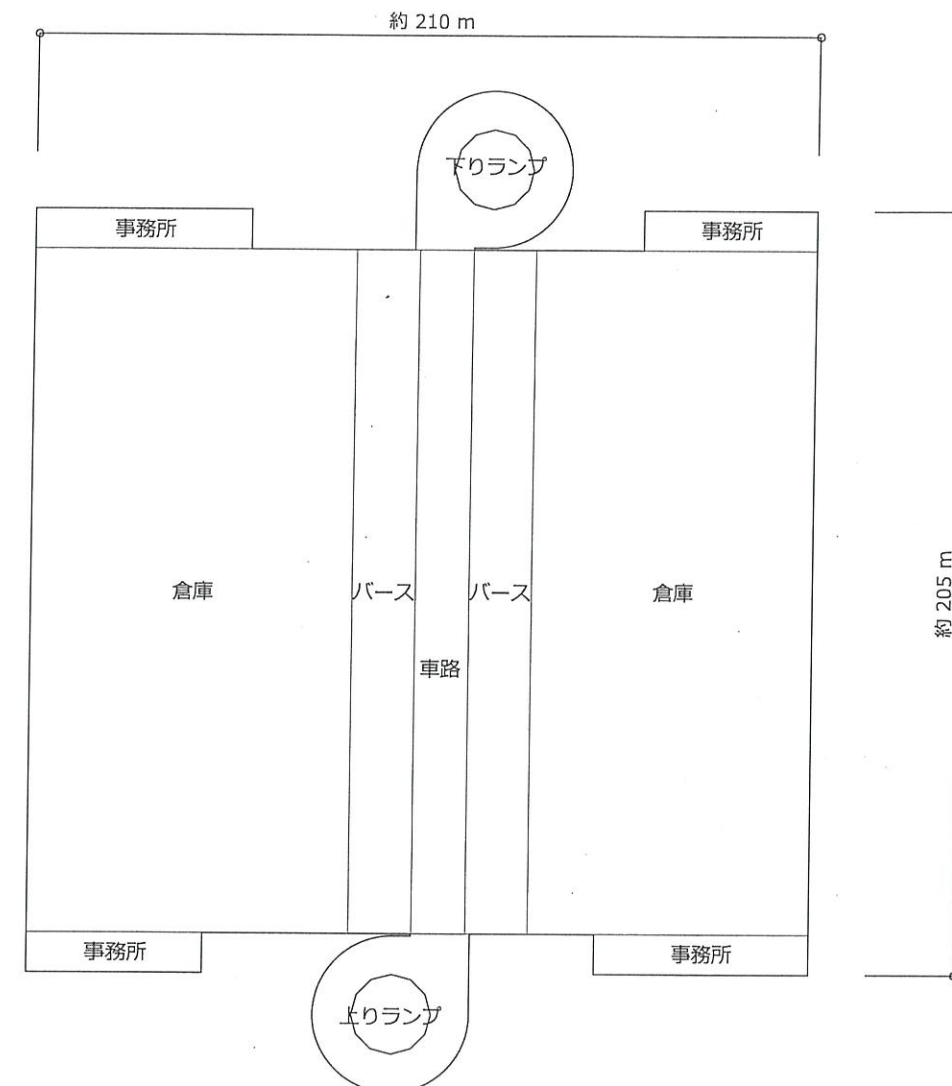


2-6階平面図 (S=1/2,000)

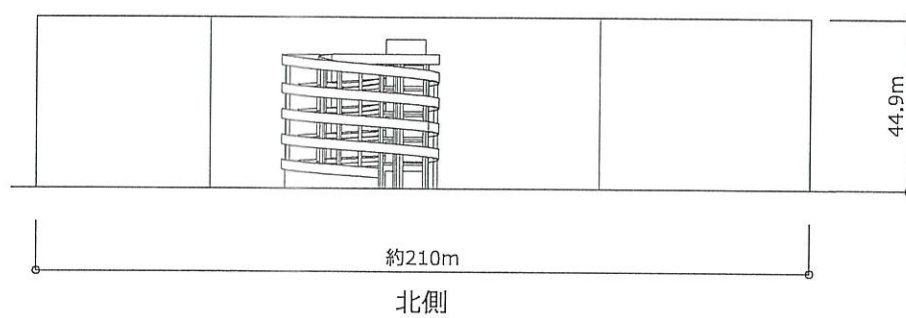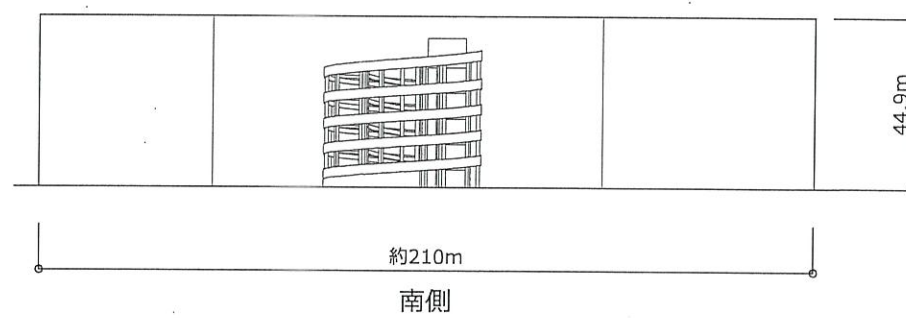

立面図  
(S=1/2,000)

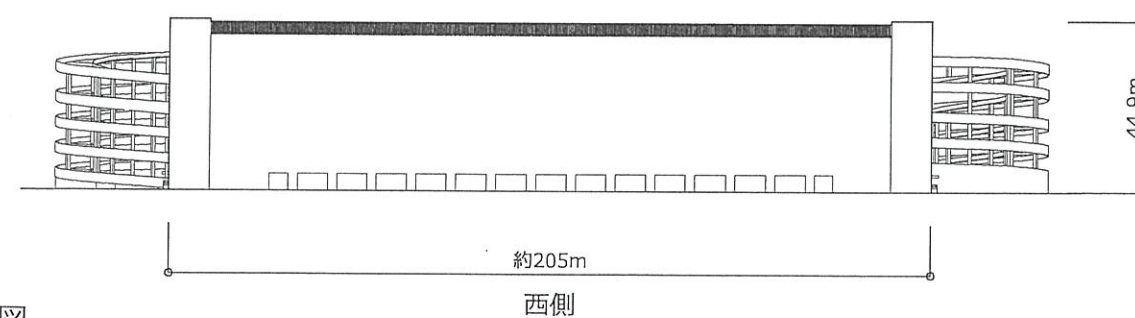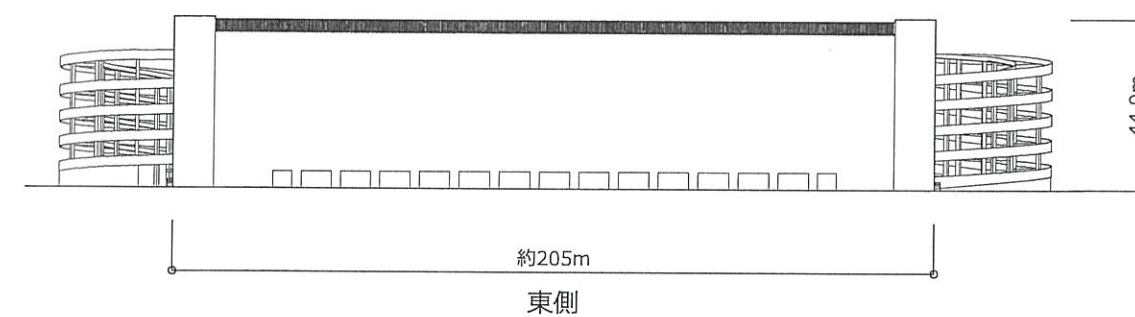

※ 外壁面には窓・バルコニー・看板等を設置する予定です。

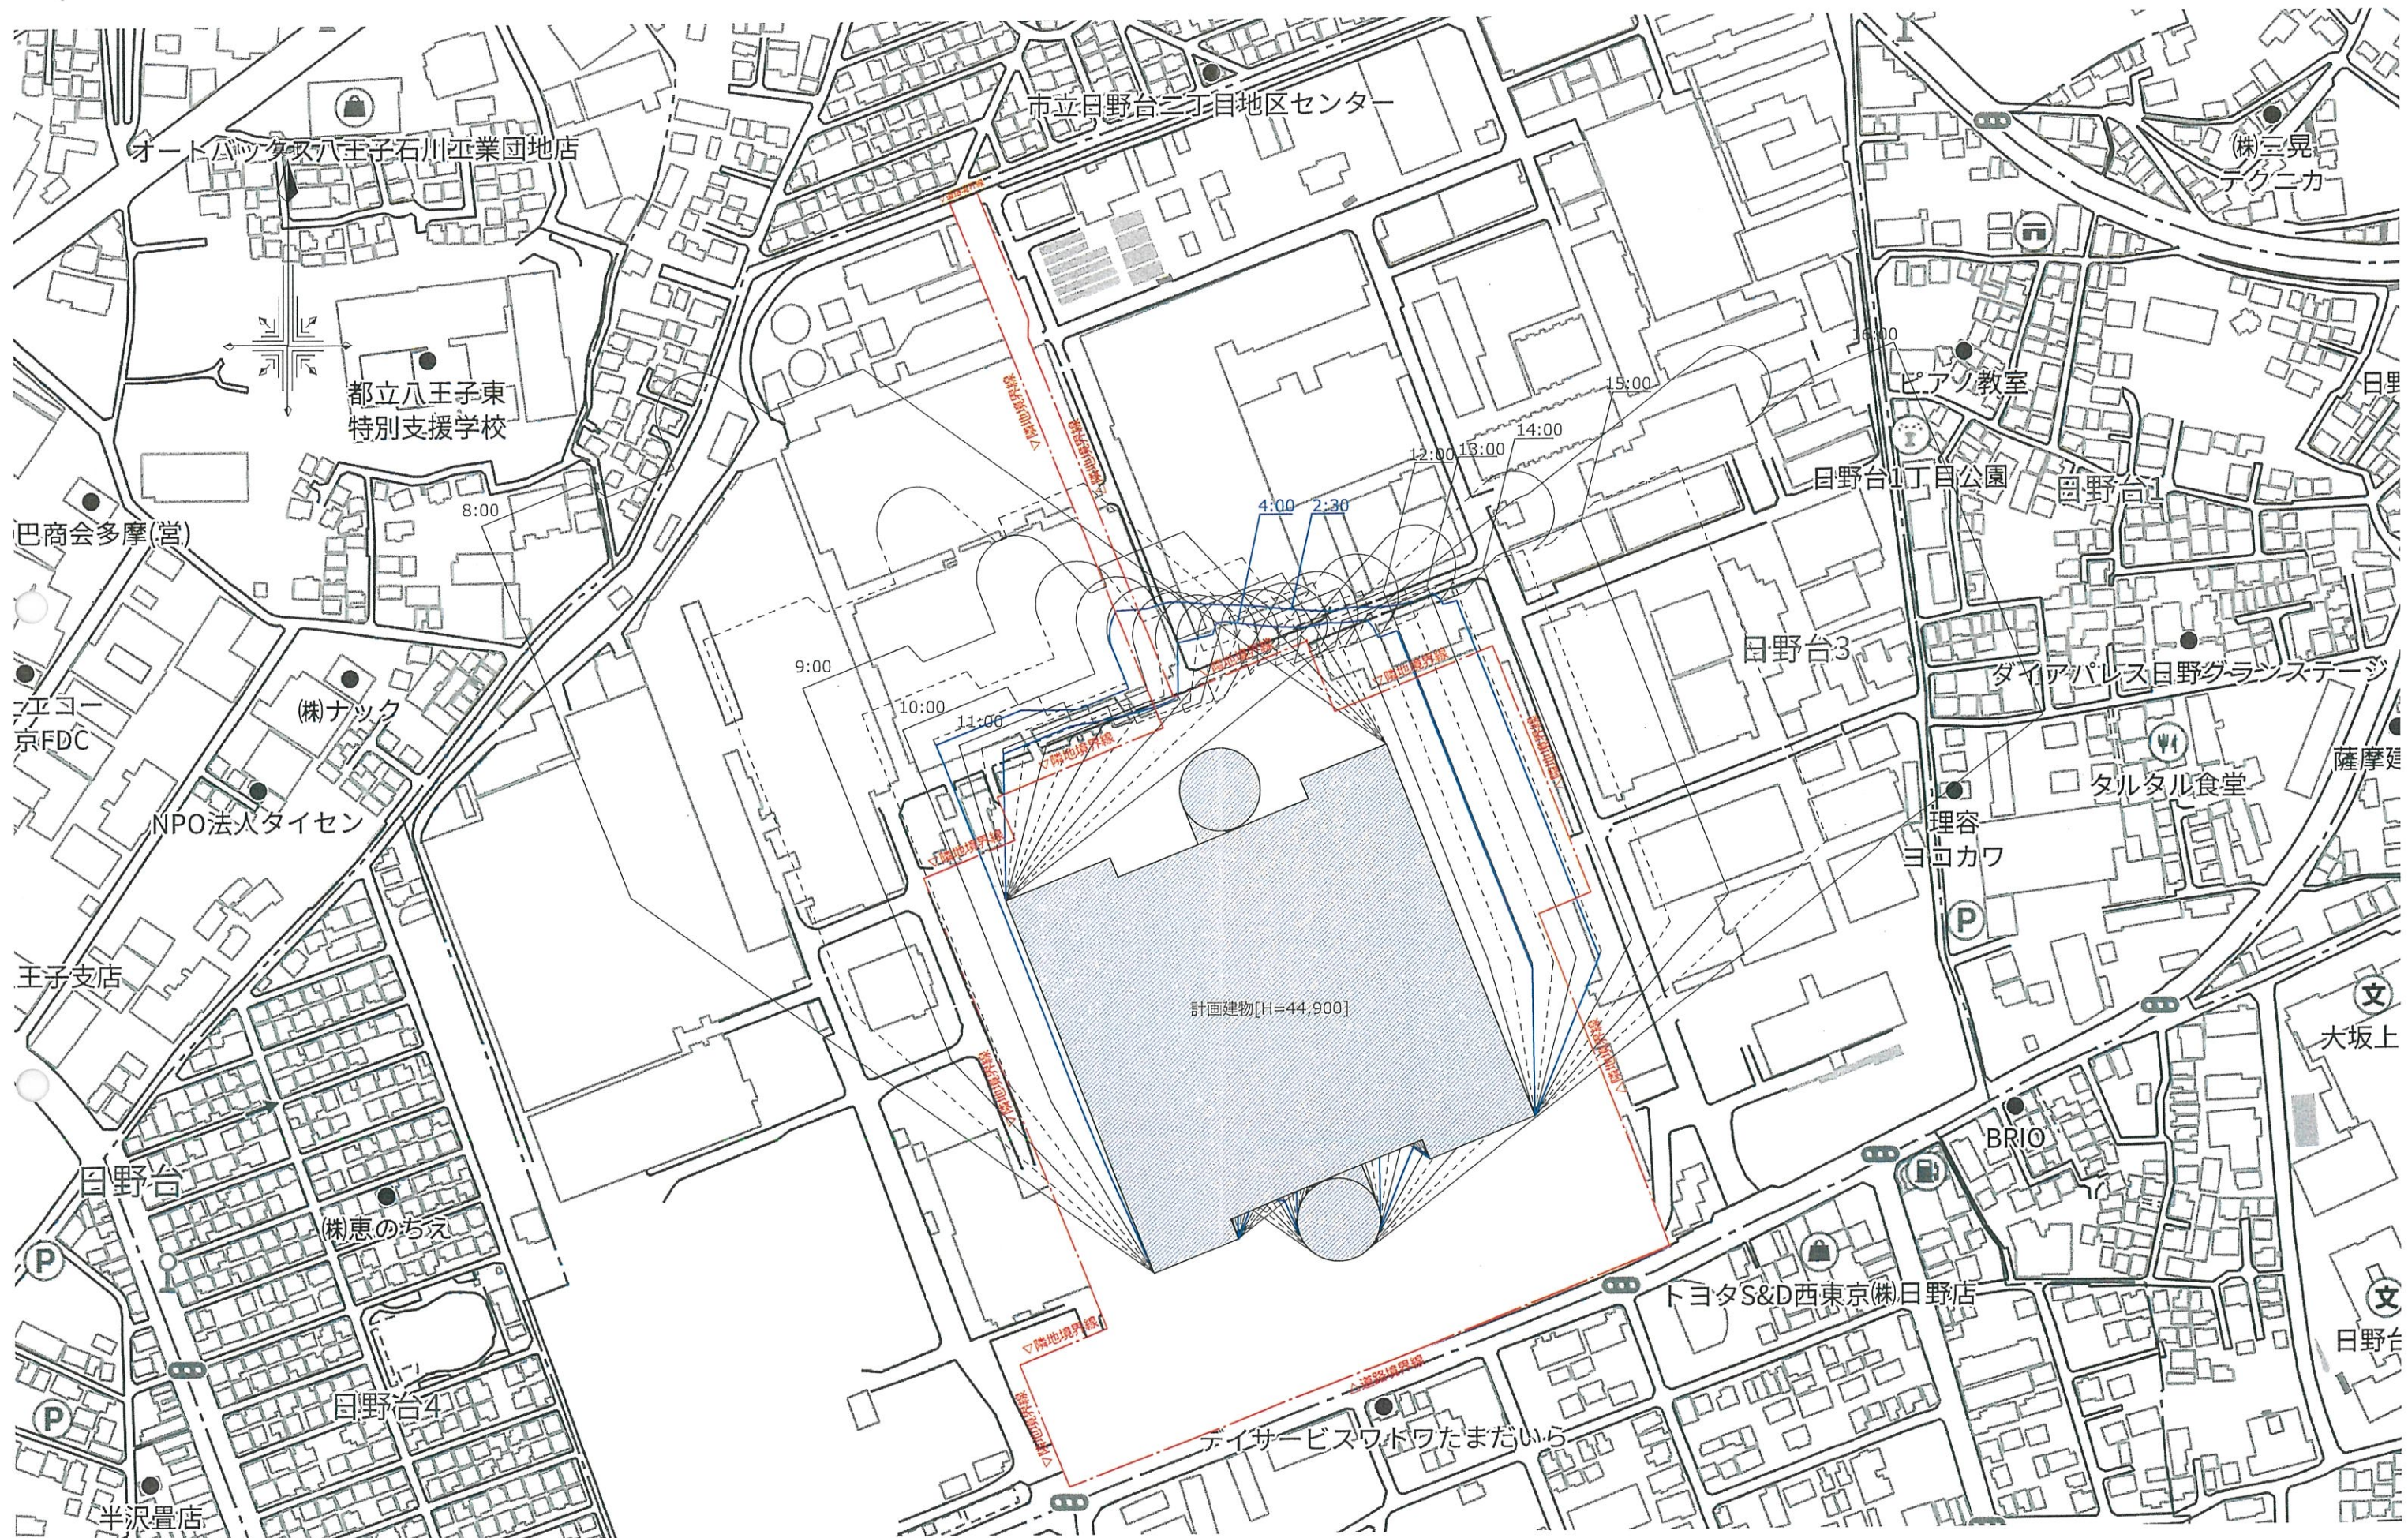

日影図 (S=1/3,000)  
※等時間日影図 測定高さ 1.5m  
(冬至日影)