敷地条件等

別添資料７

（敷地Bの測量後に真北確定）

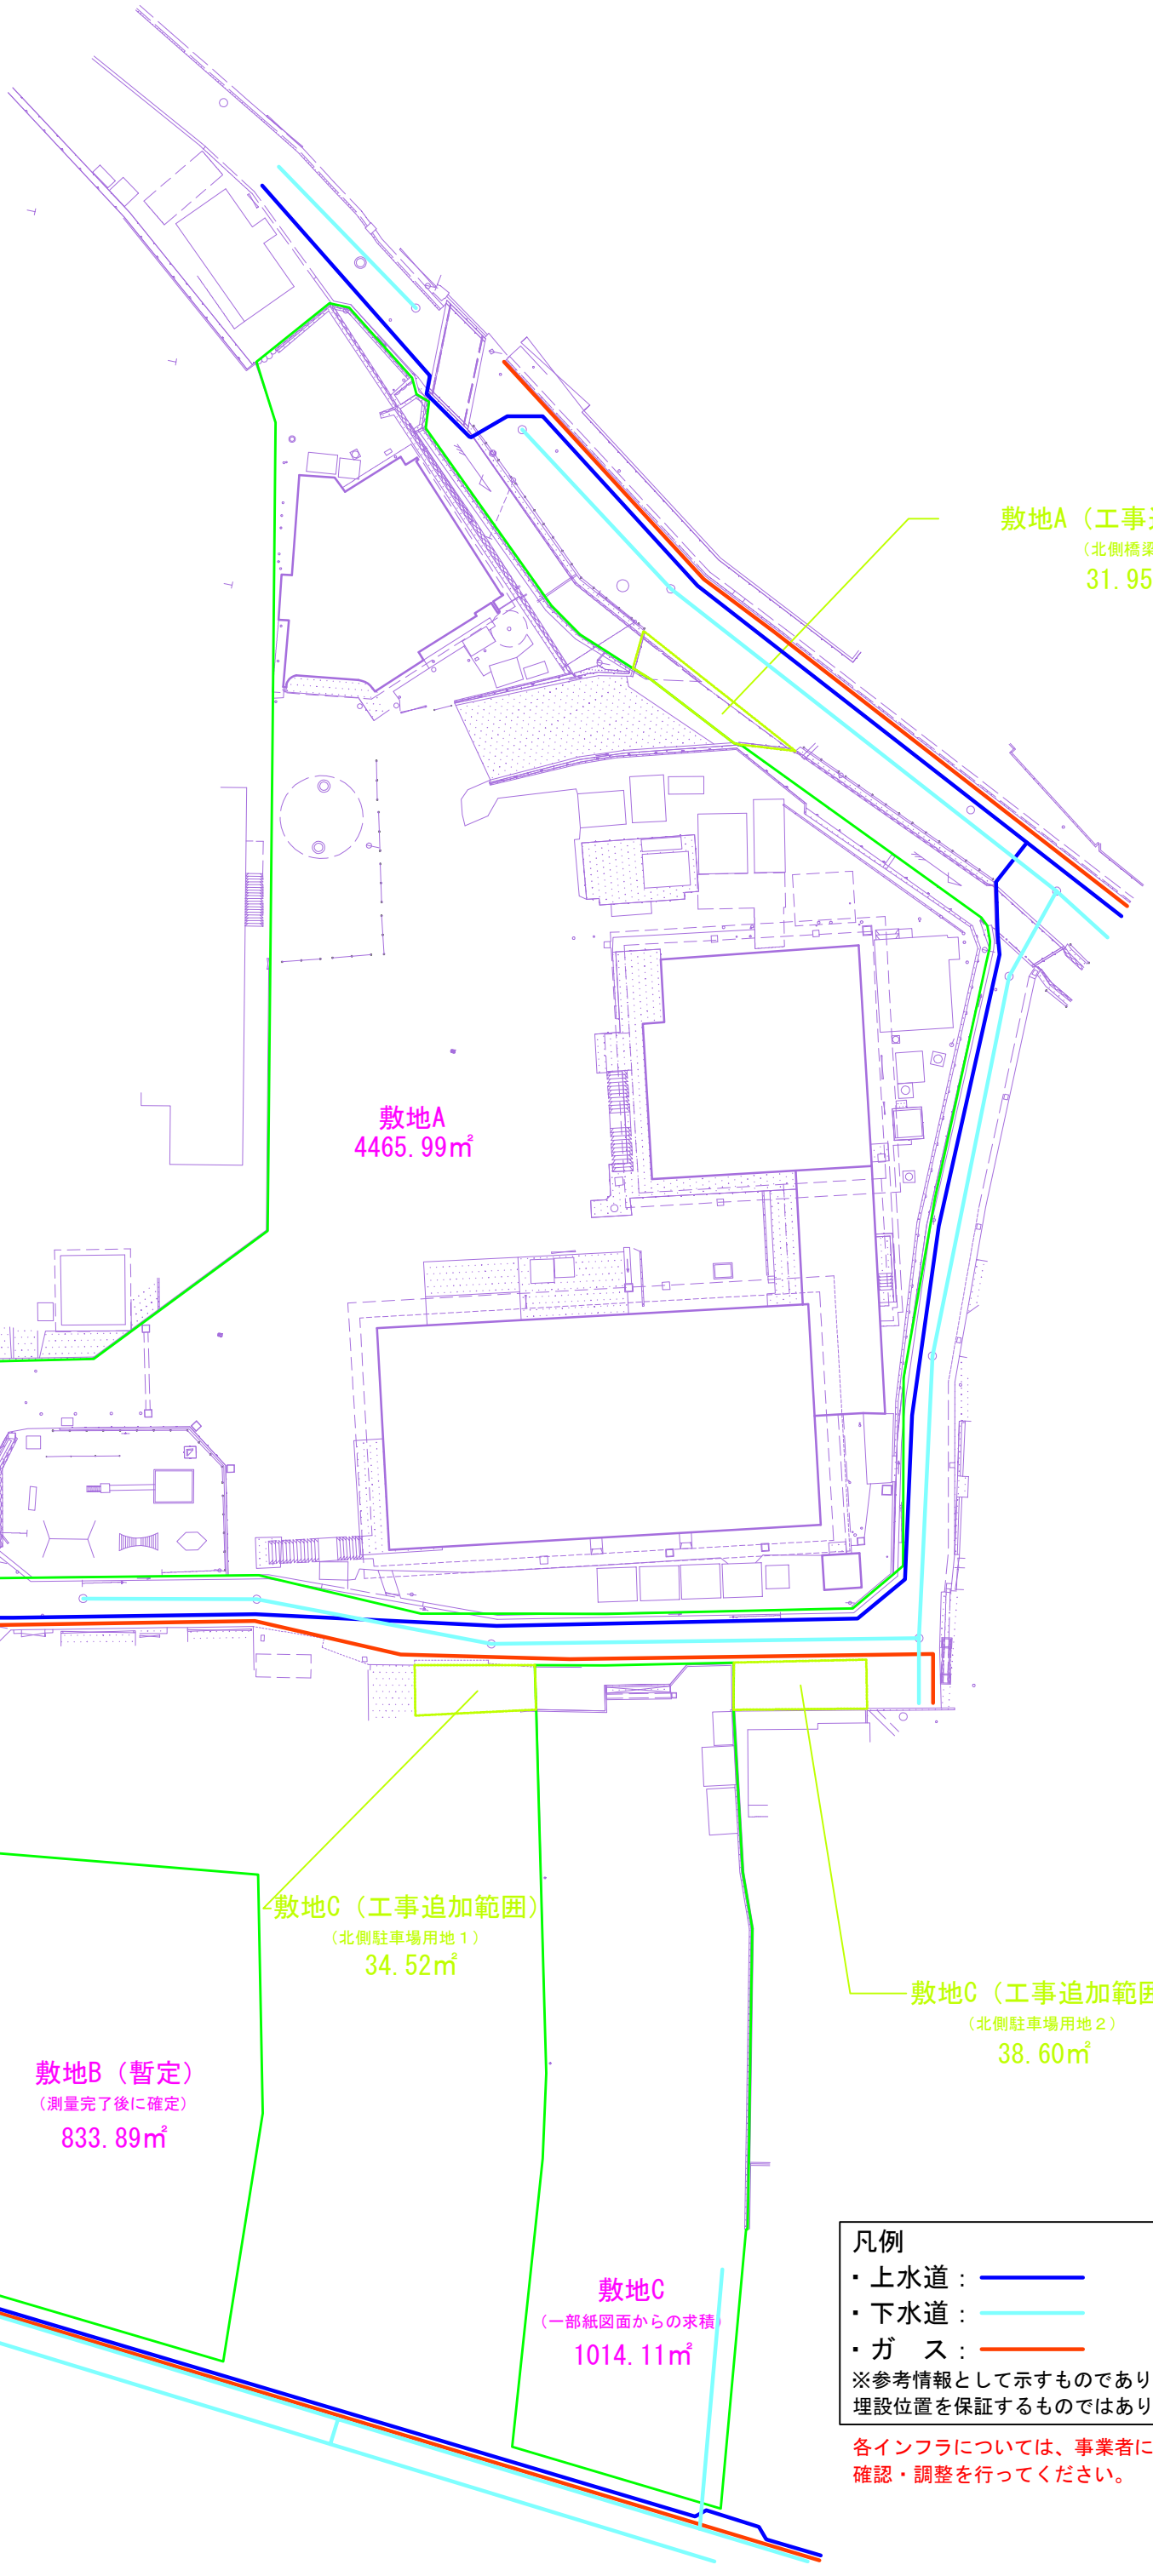

縮尺　1:500(A3)